



План типового этажа.

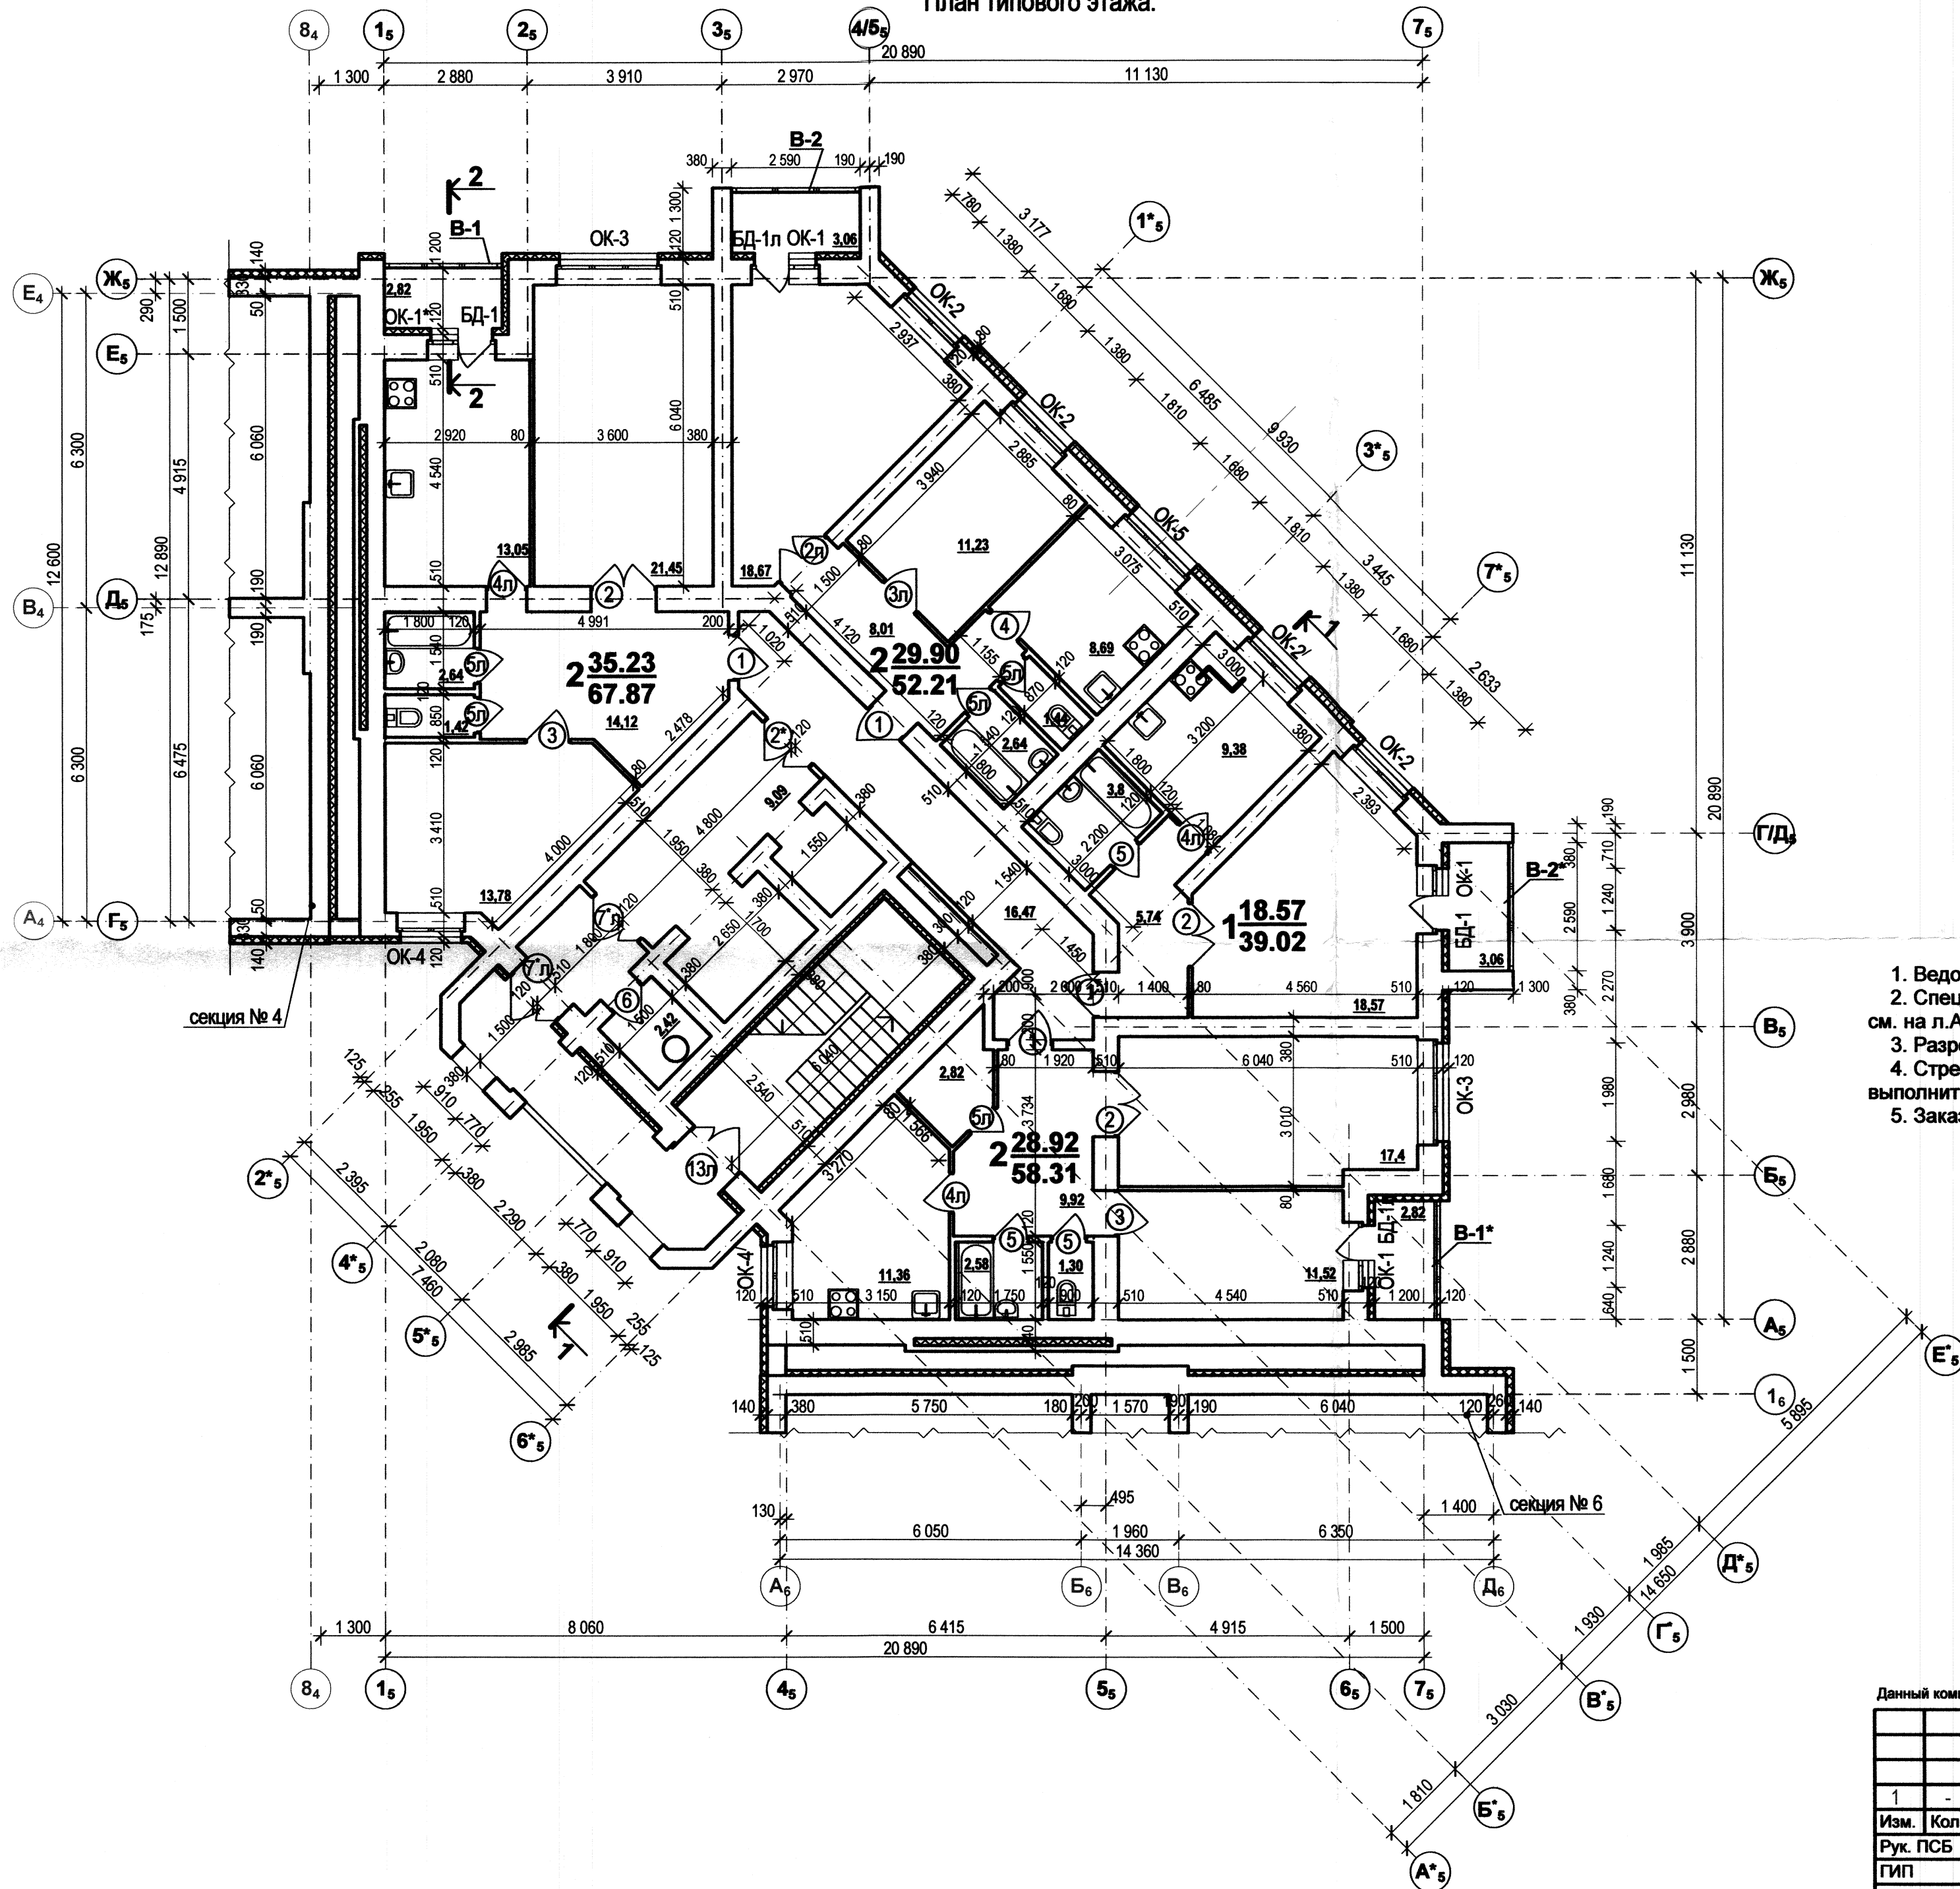

1. Ведомости проемов окон и дверей см. на л. АР- 13
2. Спецификацию окон, дверей, балконных дверей, остекления лоджий и витражей см. на л.АР - 13
3. Разрезы см. на л.АР-6.
4. Стремянки установить на лоджиях с 5...8 эт, эвакуационные люки (условно не показаны) выполнить в перекрытии над 5...11 этажами.
5. Заказ на окна и двери выполнить только после наружных замеров

Компоновочная схема

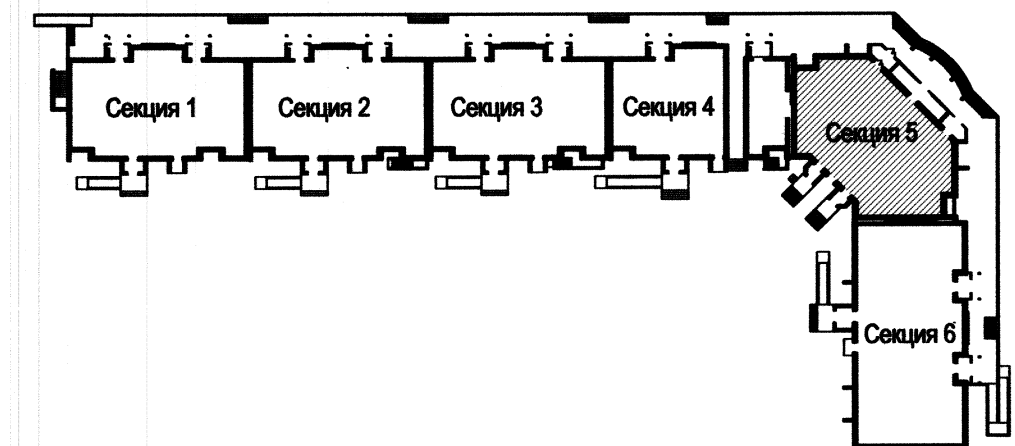

Данный комплект чертежей не подлежит размножению или передаче другим организациям и лицам без согласия МУП "Стройзаказчик"

				<b>188-13-01 - АР</b>		
				Застройка микрорайона №4"А" в Западном районе ГО г. Стерлитамак РБ.		
				Жилой дом №3 со встроенными офисными помещениями.		
				Секция №5		
				Стадия	Лист	Листов
				П	9	
				План типового этажа.		
				ПСБ МУП "Стройзаказчик" городского округа г.Стерлитамак		

Изм.	Кол.	Лист	Недок	Подпись	Дата
1	-	Зам.		<i>[Signature]</i>	02.2014
Рук. ПСБ		Алексеев		<i>[Signature]</i>	02.14
ГИП		Абдуллина		<i>[Signature]</i>	02.14
Архитектор		Федорова		<i>[Signature]</i>	
Н.контр.		Лукина		<i>[Signature]</i>	

СОГЛАСОВАНО:

Владелец инв. N

Подпись и дата

Имя, N подп.