

11-10367867

КП.1

КАДАСТРОВЫЙ ПАСПОРТ

здания, сооружения, объекта незавершенного строительства

Лист №	1	Всего листов:	2
--------	---	---------------	---

Объекта незавершенного строительства (вид объекта недвижимого имущества)

"23" августа 2013 г. № 02/13/1-671385	
Кадастровый номер:	02:45:050112:446
Номер кадастрового квартала:	02:45:050112
Характер сведений государственного кадастра недвижимости (статус записи об объекте):	—

Описание объекта недвижимого имущества:

1	Местоположение:	450000 Республика Башкортостан, р-н Татышлинский, с Верхние Татышлы, ул Ангама Садыкова, д 5		
2	Основная характеристика:	—	—	—
		(тип)	(значение)	(единица измерения)
	степень готовности объекта незавершенного строительства (%)	—		
3	Назначение:	—		
4	Этажность:	—	—	
		количество этажей	количество подземных этажей	
5	Материал стен:	—		
6	Год ввода в эксплуатацию (завершения строительства):	—		
7	Кадастровая стоимость (руб.):	—		
8	Кадастровый номер земельного участка (участков), в пределах которого расположен объект недвижимого имущества:	02:45:050112:207		
9	Предыдущие кадастровые (условные) номера объекта недвижимого имущества:	—		
10	Особые отметки:	Согласно данным технического плана, составленного по состоянию на 09.08.2013 г., степень готовности - 10%, общая площадь - 124.2 кв.м.		
11	Наименование органа кадастрового учета:	территориальный отдел по Татышлинскому району Филиала ФГБУ "ФКП Росреестра" по Республике Башкортостан		

И.о начальника отдела (полное наименование должности)	Р. В. Каримова (инициалы, фамилия)
--	---------------------------------------



Максимум 1: 100

И.о. начальника отдела
Территориальный отдел по Татышлинскому району

Р. В. Каримова
Инициалы, фамилия

11-10367867

КП.2

КАДАСТРОВЫЙ ПАСПОРТ

здания, сооружения, объекта незавершенного строительства


Объекта незавершенного строительства
(вид объекта недвижимого имущества)

Лист № 2 Всего листов: 2

"23" августа 2013 г. № 02/13/1-671385

Кадастровый номер: 02:45:050112:446

Схема расположения объекта недвижимого имущества на земельном участке(ах):

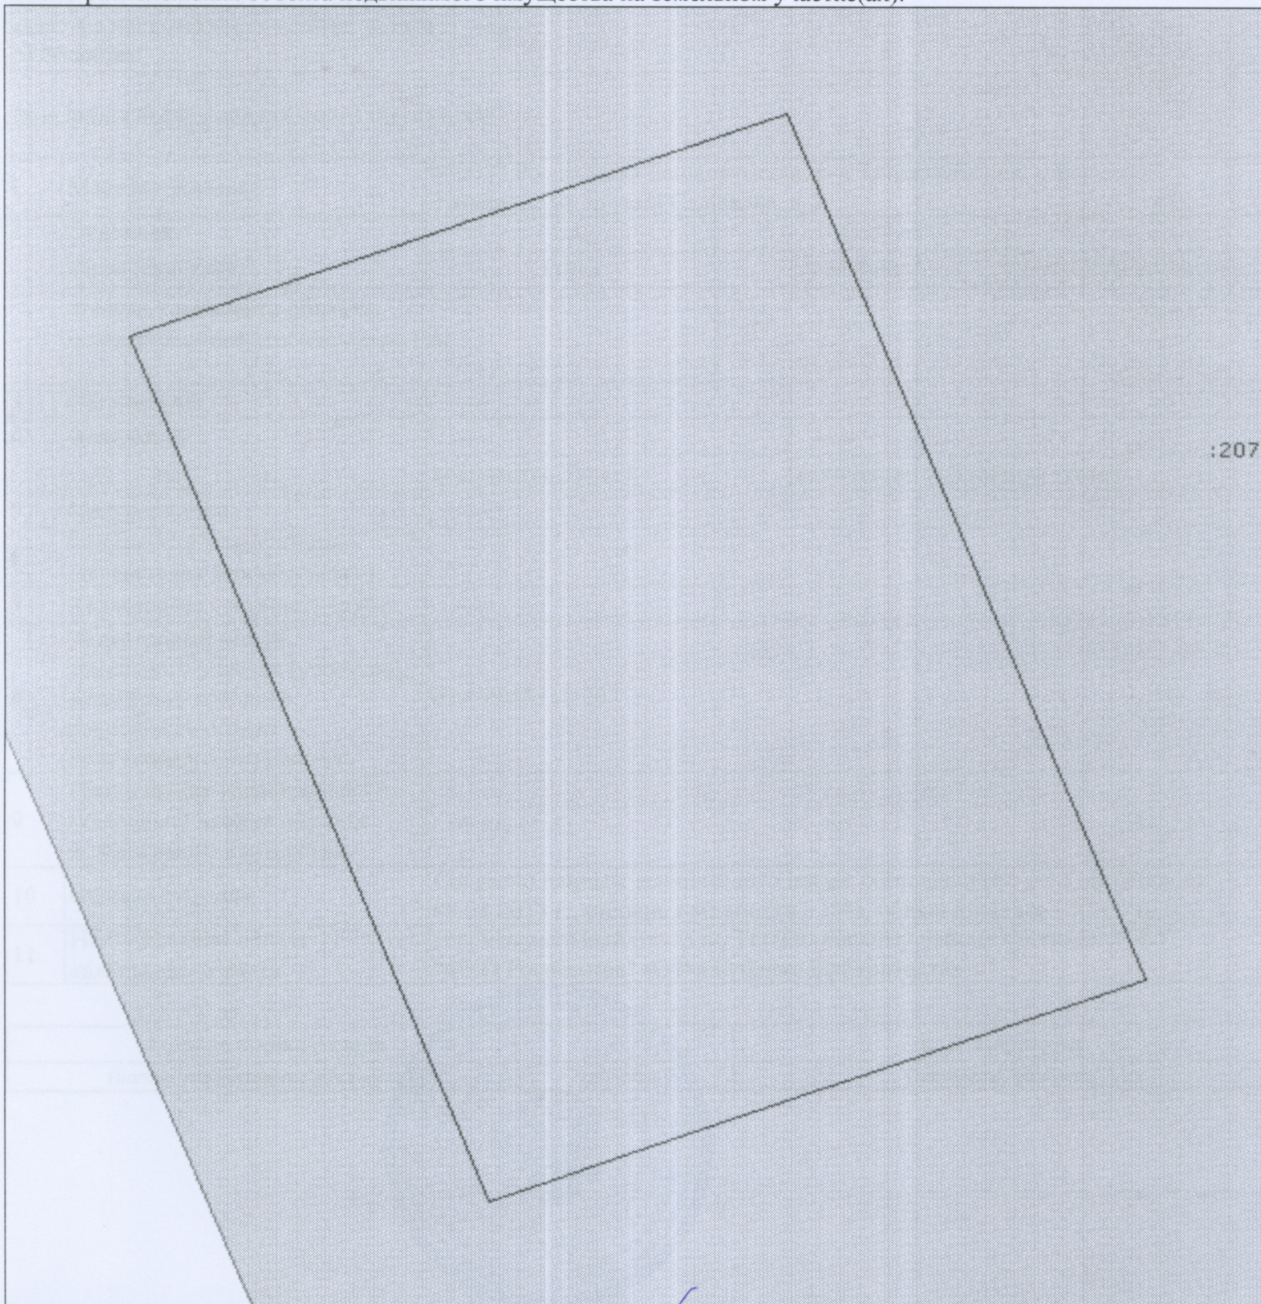

:207

Масштаб 1: 100

И.о начальника отдела
(полное наименование должности)

Р. В. Каримова
(инициалы, фамилия)

