

02-04-11/006/2014 - 66
от 11.03.14
N11

КП.1

КАДАСТРОВЫЙ ПАСПОРТ

здания, сооружения, объекта незавершенного строительства

Лист №	1	Всего листов:	2
--------	---	---------------	---

Объекта незавершенного строительства (вид объекта недвижимого имущества)

"19" июля 2013 г. № 02/13/1-564825	
Кадастровый номер:	02:50:110402:1395
Номер кадастрового квартала:	02:50:110402
Характер сведений государственного кадастра недвижимости (статус записи об объекте):	—

Описание объекта недвижимого имущества:

1	Местоположение:	Установлено относительно ориентира, расположенного за пределами участка. Ориентир перекресток автодорог Уфа-Орск Акъяр-Сибай. Участок находится примерно в 710 метрах от ориентира по направлению на северо-восток. Почтовый адрес ориентира: РБ, р-н. Хайбуллинский, с/с Акъярский		
2	Основная характеристика:	—	—	—
		(тип)	(значение)	(единица измерения)
	степень готовности объекта незавершенного строительства (%)	—		
3	Назначение:	—		
4	Этажность:	—	—	
		количество этажей	количество подземных этажей	
5	Материал стен:	—		
6	Год ввода в эксплуатацию (завершения строительства):	—		
7	Кадастровая стоимость (руб.):	—		
8	Кадастровый номер земельного участка (участков), в пределах которого расположен объект недвижимого имущества:	02:50:110402:117		
9	Предыдущие кадастровые (условные) номера объекта недвижимого имущества:	—		
10	Особые отметки:	Согласно данным технического плана, составленного по состоянию на 15.04.2013 г., степень готовности - 5%, общая площадь - 124.8 кв.м.		
11	Наименование органа кадастрового учета:	территориальный отдел по Хайбуллинскому району Филиала ФГБУ "ФКП Росреестра" по Республике Башкортостан		

начальник	<i>Р. Б. Исаков</i>	Р. Б. Исаков
(полное наименование должности)	подпись	(инициалы, фамилия)



КАДАСТРОВЫЙ ПАСПОРТ

здания, сооружения, объекта незавершенного строительства


Объекта незавершенного строительства
(вид объекта недвижимого имущества)

Лист №	2	Всего листов:	2
--------	---	---------------	---

"19" июля 2013 г. № 02/13/1-564825

Кадастровый номер: 02:50:110402:1395

Схема расположения объекта недвижимого имущества на земельном участке(ах):

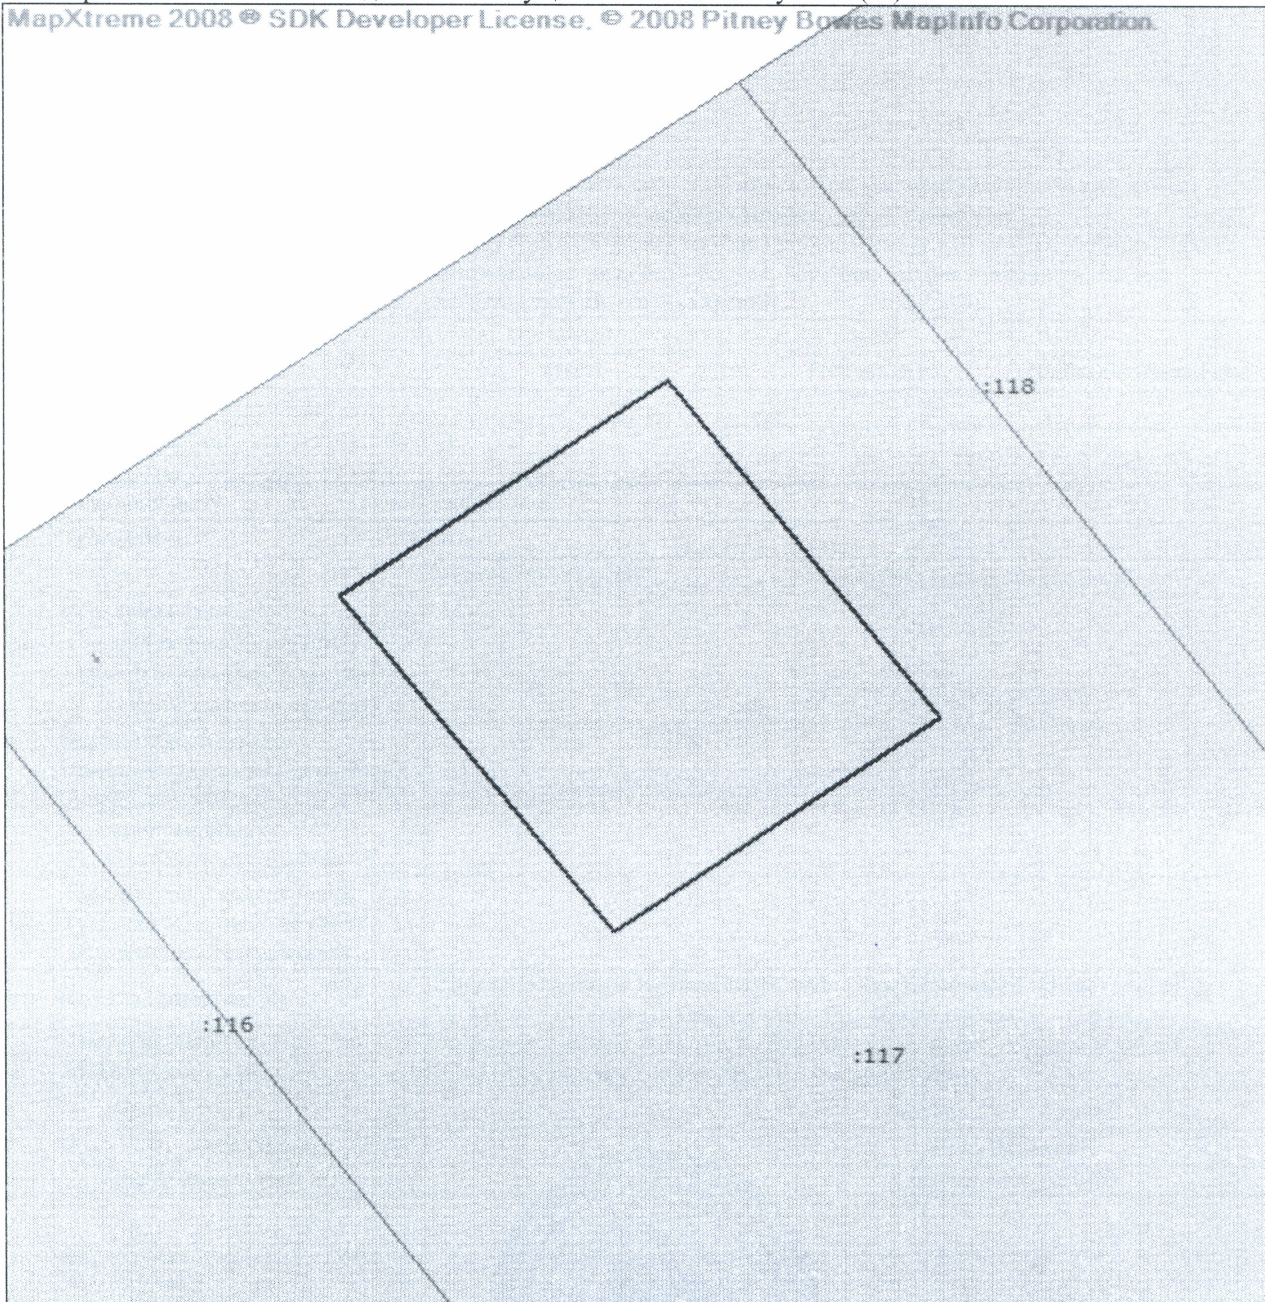

Масштаб 1: 200

начальник (полное наименование должности)	Р. Б. Искаков (инициалы, фамилия)
--	--------------------------------------

