

КАДАСТРОВЫЙ ПАСПОРТ

здания, сооружения, объекта незавершенного строительства

Лист №	1	Всего листов:	2
--------	---	---------------	---

Объекта незавершенного строительства (вид объекта недвижимого имущества)

"29" июля 2013 г. № 02/13/1-590977	
Кадастровый номер:	02:50:110215:320
Номер кадастрового квартала:	02:50:110215
Характер сведений государственного кадастра недвижимости (статус записи об объекте):	—

Описание объекта недвижимого имущества:

1	Местоположение:	респ.Башкортостан,р-н Хайбуллинский,с/с Акъярский.Установленно относительно ориентира, расположенного за пределами участка.Ориентир перекресток автодорог Уфа-Сибай.Участок находится примерно в 610 метрах от ориентира по направлению на северо-восток.		
2	Основная характеристика:	—	—	—
		(тип)	(значение)	(единица измерения)
	степень готовности объекта незавершенного строительства (%)	—		
3	Назначение:	—		
4	Этажность:	—	—	
		количество этажей	количество подземных этажей	
5	Материал стен:	—		
6	Год ввода в эксплуатацию (завершения строительства):	—		
7	Кадастровая стоимость (руб.):	—		
8	Кадастровый номер земельного участка (участков), в пределах которого расположен объект недвижимого имущества:	02:50:110215:120		
9	Предыдущие кадастровые (условные) номера объекта недвижимого имущества:	—		
10	Особые отметки:	Согласно данным технического плана, составленного по состоянию на 15.04.2013 г., степень готовности - 45%, общая площадь - 70.8 кв.м.		
11	Наименование органа кадастрового учета:	территориальный отдел по Хайбуллинскому району Филиала ФГБУ "ФКП Росреестра" по Республике Башкортостан		

начальник	(подпись)	Р. Б. Исаков
(полное наименование должности)		(инициалы, фамилия)




КАДАСТРОВЫЙ ПАСПОРТ
здания, сооружения, объекта незавершенного строительства

Объекта незавершенного строительства
(вид объекта недвижимого имущества)

Лист № 2 Всего листов: 2

"29" июля 2013 г. № 02/13/1-590977
Кадастровый номер: 02:50:110215:320

Схема расположения объекта недвижимого имущества на земельном участке(ах):

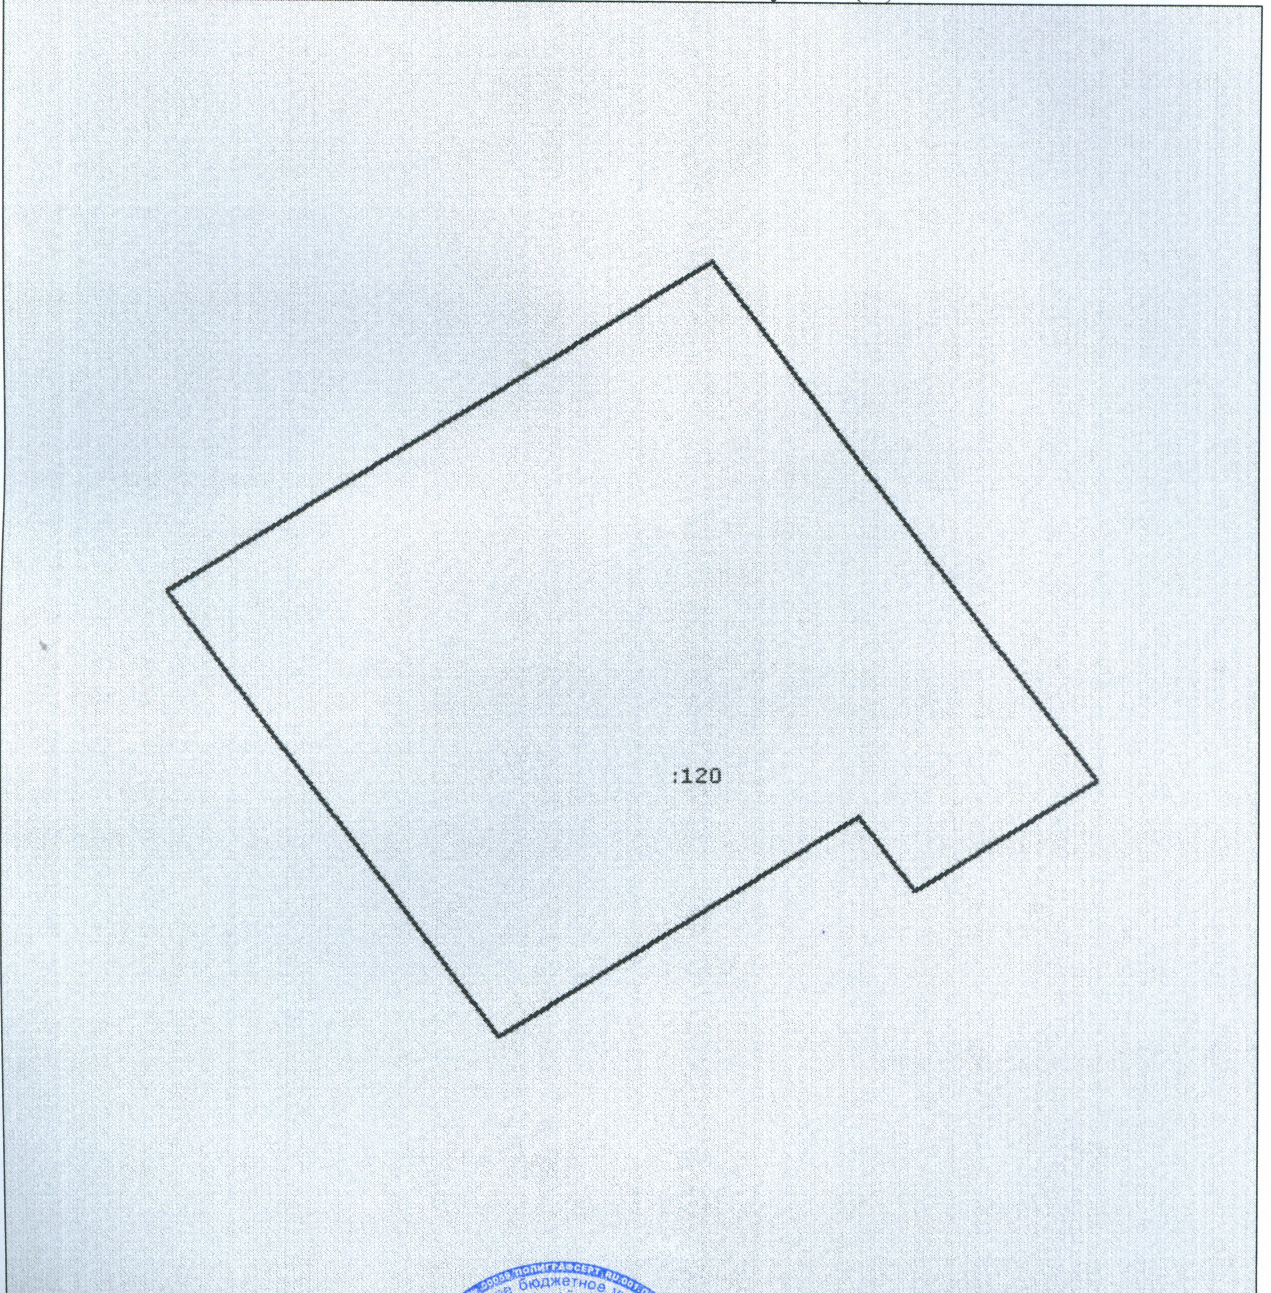

Масштаб 1: 100

начальник (полное наименование должности) Р. Б. Искаков (инициалы, фамилия)

