

02-04-10/006/2014 N 32

КП.1

**КАДАСТРОВЫЙ ПАСПОРТ**  
здания, сооружения, объекта незавершенного строительства

Лист №	1	Всего листов:	2
--------	---	---------------	---


Объекта незавершенного строительства (вид объекта недвижимого имущества)
---

"20" августа 2013 г. № 02/13/1-661907	
Кадастровый номер:	02:50:110215:326
Номер кадастрового квартала:	02:50:110215
Характер сведений государственного кадастра недвижимости (статус записи об объекте):	—

Описание объекта недвижимого имущества:

1	Местоположение:	респ.Башкортостан,р-н Хайбуллинский,с/с Акъярский.Установлено относительно ориентира, расположенного за пределами участка.Ориентир перекресток автодорог Уфа-Сибай.Участок находится примерно в 650 метрах от ориентира по направлению на северо-восток.		
2	Основная характеристика:	—	—	—
		(тип)	(значение)	(единица измерения)
	степень готовности объекта незавершенного строительства (%)	—		
3	Назначение:	—		
4	Этажность:	—	—	
		количество этажей	количество подземных этажей	
5	Материал стен:	—		
6	Год ввода в эксплуатацию (завершения строительства):	—		
7	Кадастровая стоимость (руб.):	—		
8	Кадастровый номер земельного участка (участков), в пределах которого расположен объект недвижимого имущества:	02:50:110215:121		
9	Предыдущие кадастровые (условные) номера объекта недвижимого имущества:	—		
10	Особые отметки:	Согласно данным технического плана, составленного по состоянию на 15.04.2013 г., степень готовности - 45%, общая площадь - 70.8 кв.м.		
11	Наименование органа кадастрового учета:	территориальный отдел по Хайбуллинскому району Филиала ФГБУ "ФКП Росреестра" по Республике Башкортостан		

начальник	/	Р. Б. Исаков
(полное наименование должности)	(подпись)	(инициалы, фамилия)

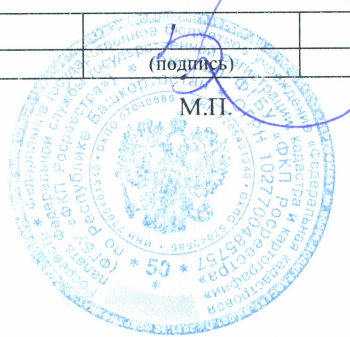


**КАДАСТРОВЫЙ ПАСПОРТ**  
здания, сооружения, объекта незавершенного строительства

Объекта незавершенного строительства  
(вид объекта недвижимого имущества)

Лист № 2 Всего листов: 2

"20" августа 2013 г. № 02/13/1-661907  
Кадастровый номер: 02:50:110215:326

Схема расположения объекта недвижимого имущества на земельном участке(ах):

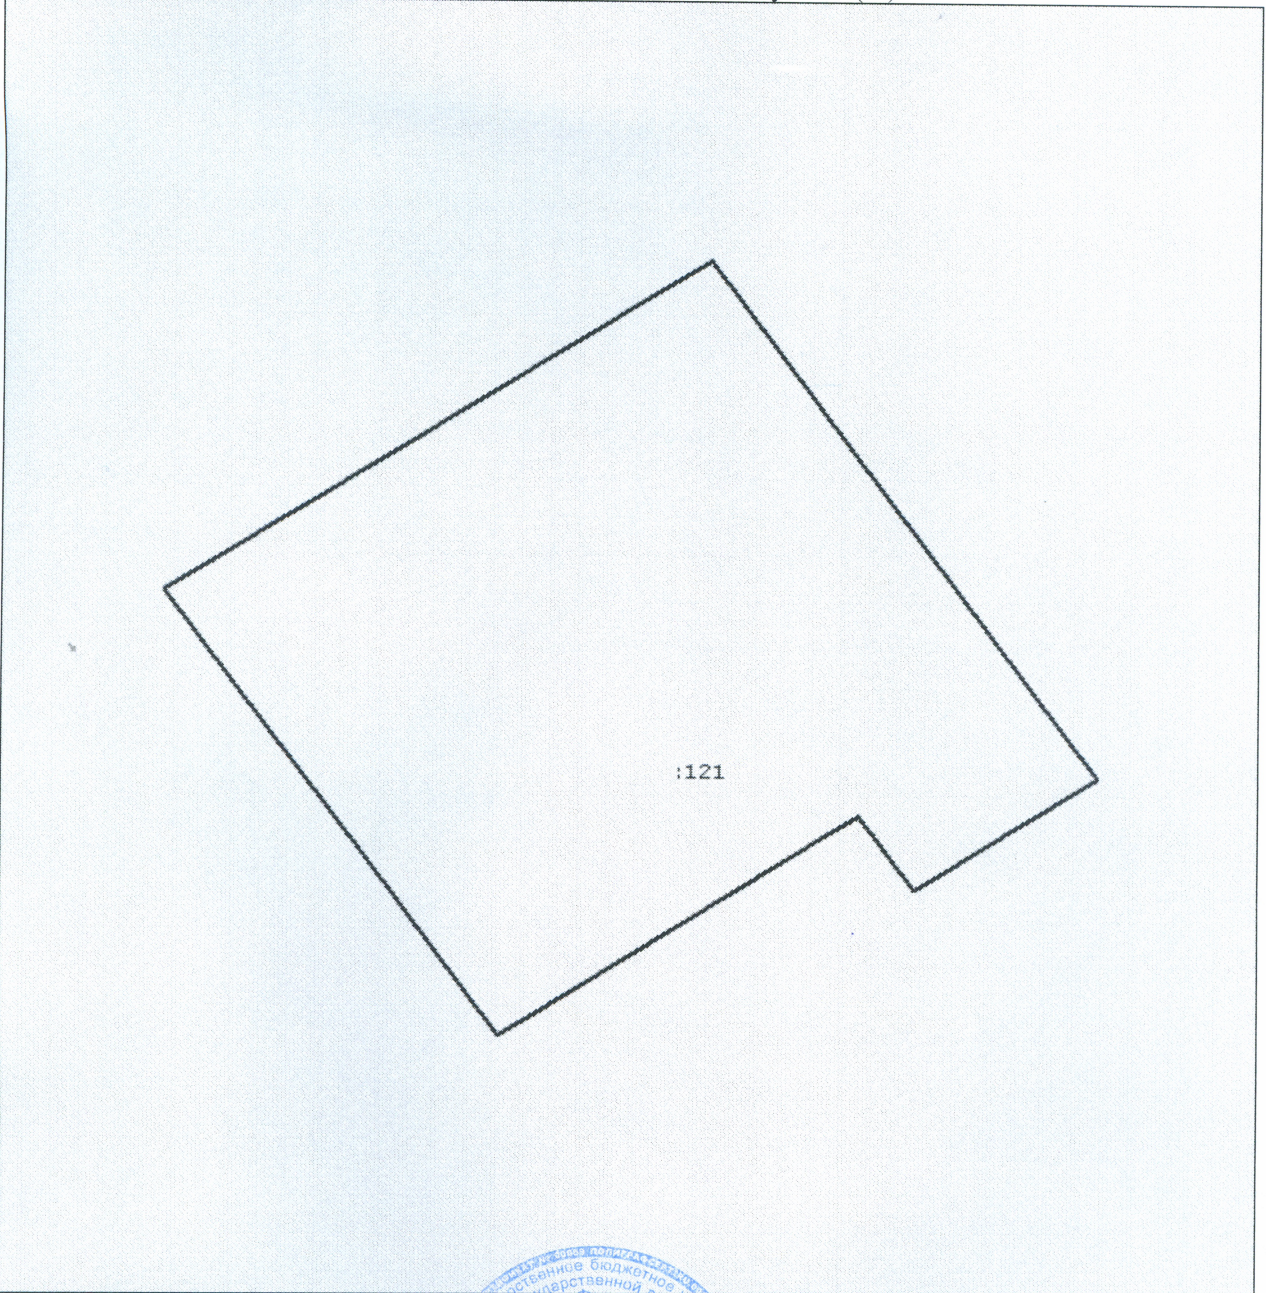

Масштаб 1: 100

начальник	(подпись)	Р. Б. Исаков
(полное наименование должности)	М.П.	(инициалы, фамилия)

