

**Филиал федерального государственного бюджетного учреждения "Федеральная кадастровая палата  
Федеральной службы государственной регистрации, кадастра и картографии" по Республике  
Башкортостан**

(полное наименование органа кадастрового учета)

КП.1

**КАДАСТРОВЫЙ ПАСПОРТ**

Объекта незавершенного строительства (вид объекта недвижимого имущества)
---

Лист №	1	Всего листов:	2
--------	---	---------------	---

"12" февраля 2015 г. № 02/15/1-106108	
Кадастровый номер:	02:50:110215:368
Номер кадастрового квартала:	02:50:110215
Предыдущие номера:	—
Дата внесения номера в государственный кадастр недвижимости:	16.01.2015

Описание объекта недвижимого имущества:

1	Адрес (описание местоположения):	450000 Республика Башкортостан, р-н Хайбуллинский, с Акъяр, ул МУСТАЯ КАРИМА, д 32		
2	Основная характеристика:	Площадь (тип)	77.9 (значение)	кв. м (единица измерения)
3	Назначение:	—		
4	Наименование:	—		
5	Количество этажей, в том числе подземных этажей :	—		
6	Материал наружных стен:	—		
7	Год ввода в эксплуатацию (завершения строительства):	—		
8	Кадастровая стоимость (руб.):	—		
9	Кадастровый номер земельного участка (участков), в пределах которого расположен объект недвижимого имущества:	02:50:110215:126		
10	Степень готовности объекта незавершенного строительства (%)	18		
11	Кадастровые номера помещений, расположенных в здании или сооружении:	—		
12	Сведения о правах:	—		
13	Сведения о включении в реестр объектов культурного наследия:	—		
14	Особые отметки:	—		
15	Сведения о кадастровых инженерах:	Кильдибаева Клара Хамзовна, 02-13-999, Хайбуллинский территориальный участок Баймакского филиала Государственного унитарного предприятия Бюро технической инвентаризации Республики Башкортоста, 14.01.2015 г.		
16	Дополнительные сведения:			
	16.1	Кадастровые номера объектов недвижимости, образованных с объектом недвижимости		
	16.2	Кадастровые номера объектов недвижимости, образованных из объекта недвижимости		
16.3	Кадастровые номера объектов, подлежащих снятию с кадастрового учета			
17	Характер сведений государственного кадастра недвижимости (статус записи об объекте): Сведения об объекте недвижимости имеют статус учтенные			

<i>инженер</i> (полное наименование должности)	 (подпись)	<i>И.З. Давлеткулова</i> (инициалы, фамилия)
---	---	---


**КАДАСТРОВЫЙ ПАСПОРТ**

Объекта незавершенного строительства  
(вид объекта недвижимого имущества)

Лист № 2 Всего листов: 2

"12" февраля 2015 г. № 02/15/1-106108  
Кадастровый номер: 02:50:110215:368

Схема расположения объекта недвижимого имущества на земельном участке(ах):

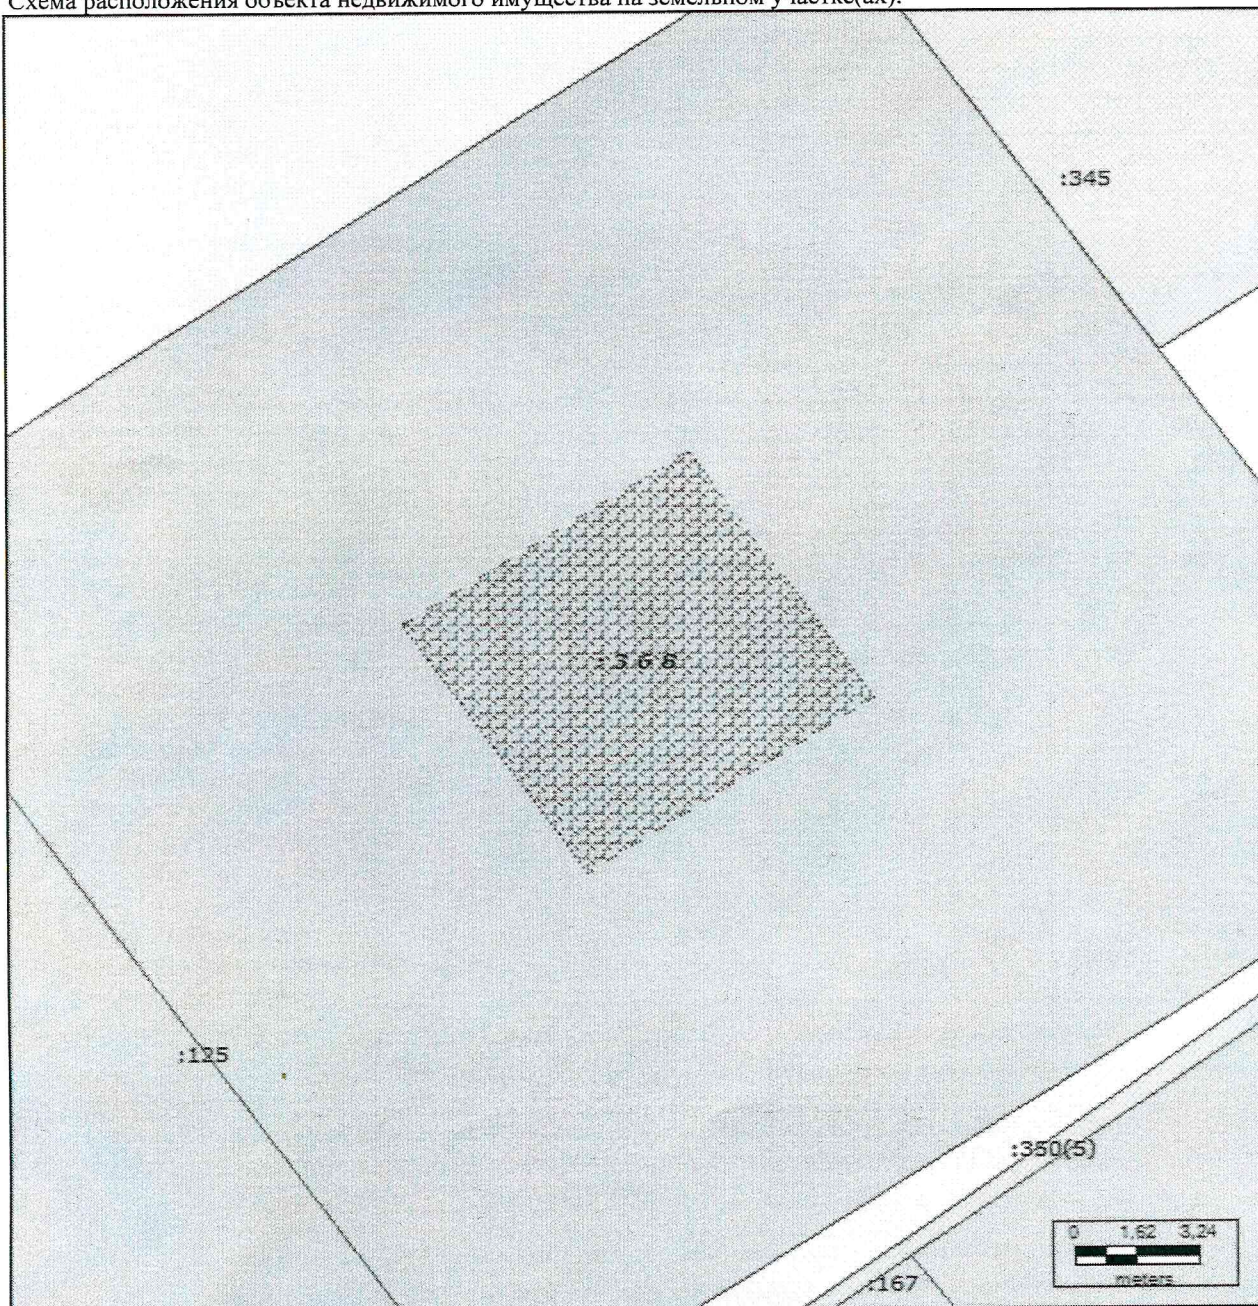

Масштаб 1: 200

*Итсенер* (полное наименование должности) *М.П.* (подпись) *М.В. Давыденкова* (инициалы, фамилия)

