

дом 163

**Филиал федерального государственного бюджетного учреждения "Федеральная кадастровая палата  
Федеральной службы государственной регистрации, кадастра и картографии" по Республике  
Башкортостан**

(полное наименование органа кадастрового учета)

КП.1

**КАДАСТРОВЫЙ ПАСПОРТ**


Объекта незавершенного строительства (вид объекта недвижимого имущества)
---

Лист №	1	Всего листов:	2
--------	---	---------------	---

"16" ноября 2016 г. № 02/16/1-815256	
Кадастровый номер:	02:47:110502:2106
Номер кадастрового квартала:	02:47:110502
Предыдущие номера:	—
Дата внесения номера в государственный кадастр недвижимости:	16.11.2016

Описание объекта недвижимого имущества:

1	Адрес (описание местоположения):	450000 Республика Башкортостан, р-н Уфимский, д Алексеевка, ул Юбилейная, д 75		
2	Основная характеристика:	Площадь (тип)	425 (значение)	кв. м (единица измерения)
3	Назначение:	—		
4	Наименование:	—		
5	Количество этажей, в том числе подземных этажей :	—		
6	Материал наружных стен:	—		
7	Год ввода в эксплуатацию (завершения строительства):	—		
8	Кадастровая стоимость (руб.):	—		
9	Кадастровый номер земельного участка (участков), в пределах которого расположен объект недвижимого имущества:	02:47:000000:1815		
10	Степень готовности объекта незавершенного строительства (%)	50		
11	Кадастровые номера помещений, расположенных в здании или сооружении:	—		
12	Сведения о правах:	—		
13	Сведения о включении в реестр объектов культурного наследия:	—		
14	Особые отметки:	МСК-02, зона 1		
15	Сведения о кадастровых инженерах:	Багаутдинова Елена Федоровна, 02-13-1054, Территориальный участок Уфимского района Государственного унитарного предприятия Бюро технической инвентаризации Республики Башкортостан, 12.10.2016 г.		
16	Дополнительные сведения:	16.1 Кадастровые номера объектов недвижимости, образованных с объектом недвижимости —		
		16.2 Кадастровые номера объектов недвижимости, образованных из объекта недвижимости —		
		16.3 Кадастровые номера объектов, подлежащих снятию с кадастрового учета —		
17	Характер сведений государственного кадастра недвижимости (статус записи об объекте):	Сведения об объекте недвижимости имеют статус учтенные		

(полное наименование должности)		(инициалы, фамилия)
---------------------------------	--	---------------------

М.П.

ИЖЕНЕР  
ИЗАРЕНКО А. В.


**КАДАСТРОВЫЙ ПАСПОРТ**

Объекта незавершенного строительства  
(вид объекта недвижимого имущества)

Лист № 2 Всего листов: 2

"16" ноября 2016 г. № 02/16/1-815256  
Кадастровый номер: 02:47:110502:2106

Схема расположения объекта недвижимого имущества на земельном участке(ах):

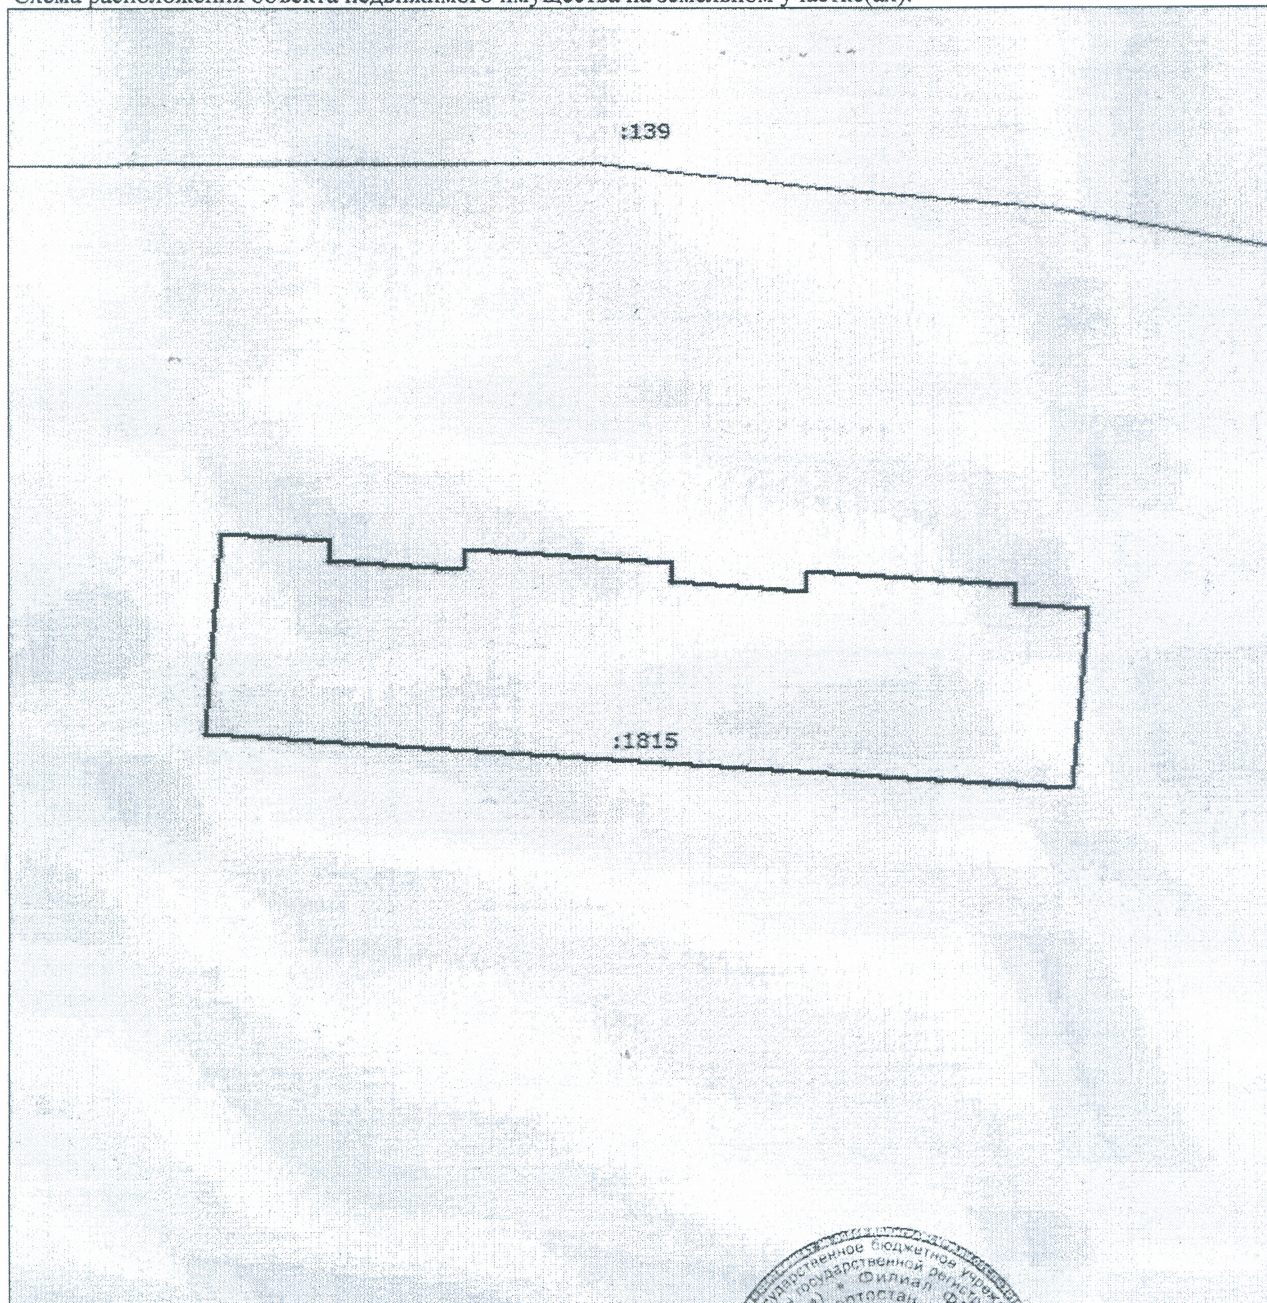

Масштаб 1: 300

(полное наименование должности) ИНЖЕНЕР  
ЛАЗАРЕНКО  
(подпись) (инициалы, фамилия)

М.П.

