


Компоновочная схема

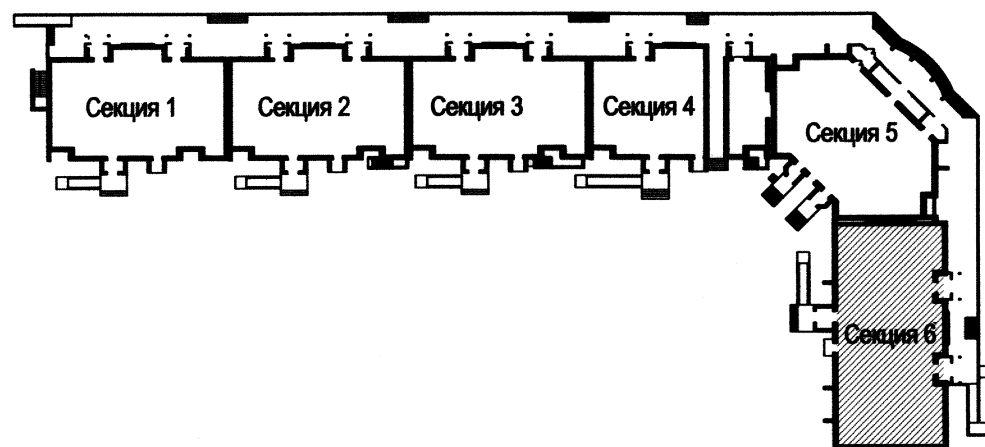

1. Ведомости проемов окон и дверей см. на л. АР- 13
2. Спецификацию окон, дверей, балконных дверей, витражей, остекления лоджий см. на л.АР-13
3. Разрезы см. на л.АР-6
4. Стремянки установить на лоджиях с 5...8 эт., эвакуационные люки (условно не показаны) выполнить в перекрытии над 5...8 этажами.
5. Заказ на окна и двери выполнить только после наружных замеров

Данный комплект чертежей не подлежит размножению или передаче другим организациям и лицам без согласия МУП "Стройзаказник"

188-13-01 - АР					
Застройка микрорайона №4"А" в Западном районе ГО г. Стерлитамак РБ.					
Жилой дом №3 со встроенными офисными помещениями.					
Секция №6				Стадия	Лист
				П	9
План типового этажа.				ГПС МУП "Стройзаказник" городского округа г.Стерлитамак	
1	-	Зам.		02.2014	
Изм.	Кол.	Лист	Надок	Подпись	Дата
Рук. ПСБ		Алексеев		<i>[Signature]</i>	02.19
ГИП		Абдуллина		<i>[Signature]</i>	02.19
Архитектор		Фёдорова		<i>[Signature]</i>	
Н.контр.		Лукина		<i>[Signature]</i>	

СОГЛАСОВАНО:	
Имен. инв. N	
Подпись и дата	
Имен. N подл.	