


3. СВЕДЕНИЯ О ПРАВООБЛАДАТЕЛЯХ ОБЪЕКТА

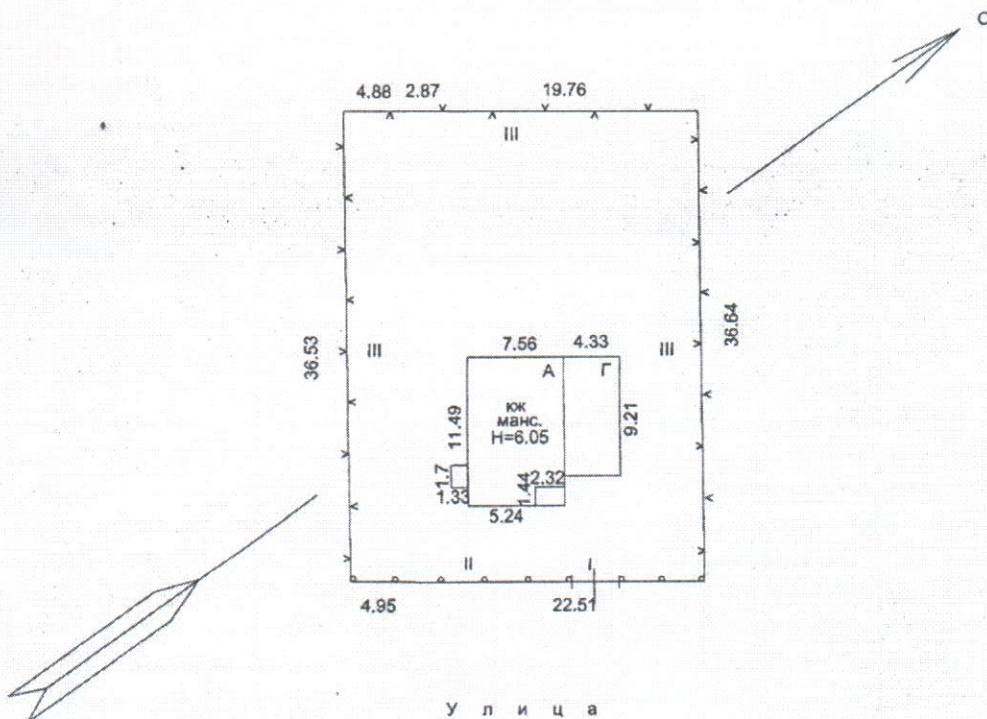

Уфимский районный филиал ГУП Центр учета, инвентаризации и оценки недвижимости Республики Башкортостан				
Ситуационный план объекта индивидуального жилищного строительства				
Исполнил	ФИО Калугина Л.М.	Дата <u>20.08.2008</u> Подпись <i>Лка</i>	Адрес объекта: <u>д. Алексеевка, ул.</u>	Лист _____
Проверил	Багаутдинова Е.Ф.	Дата _____ Подпись <i>[Signature]</i>	<u>Тарбеевская, 33</u>	Листов _____ Масштаб 1:500

Лите-
ра
1
А
А
А

Г
I
II
III