


ПОЭТАЖНЫЙ ПЛАН

на нежилое помещение

Чишминский р-н, р.п. Чишмы, пер. Почтовый, д. 1Б

Литер А этаж цокольный

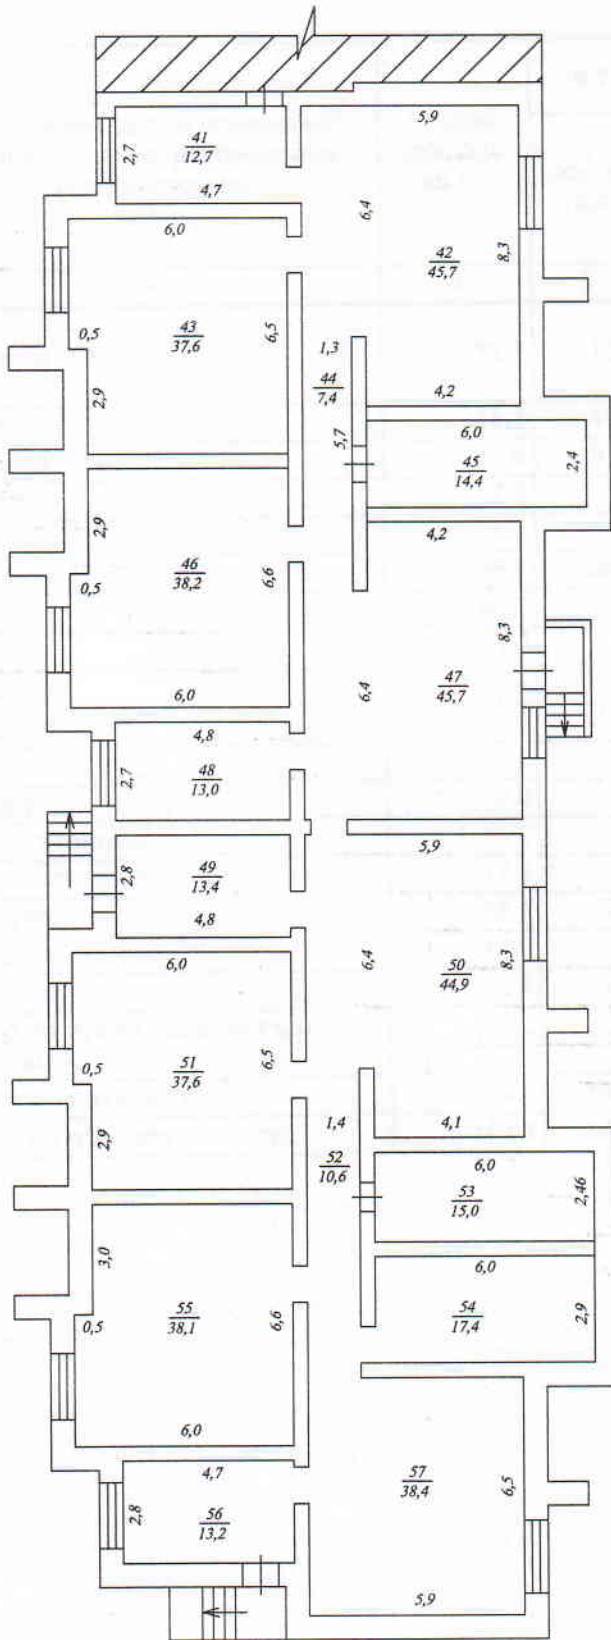

Гл. инженер Шафикова Р.Р.	Дата	Лист <u>1</u> Листов <u>1</u> Масштаб 1:100
	Подпись <i>Шафикова Р.Р.</i>	
Исполнитель Теплых А.А.	Дата 01.02.2013г.	Масштаб 1:100
	Подпись <i>Теплых А.А.</i>	