


Ж

ул. Касимова 9
А 5

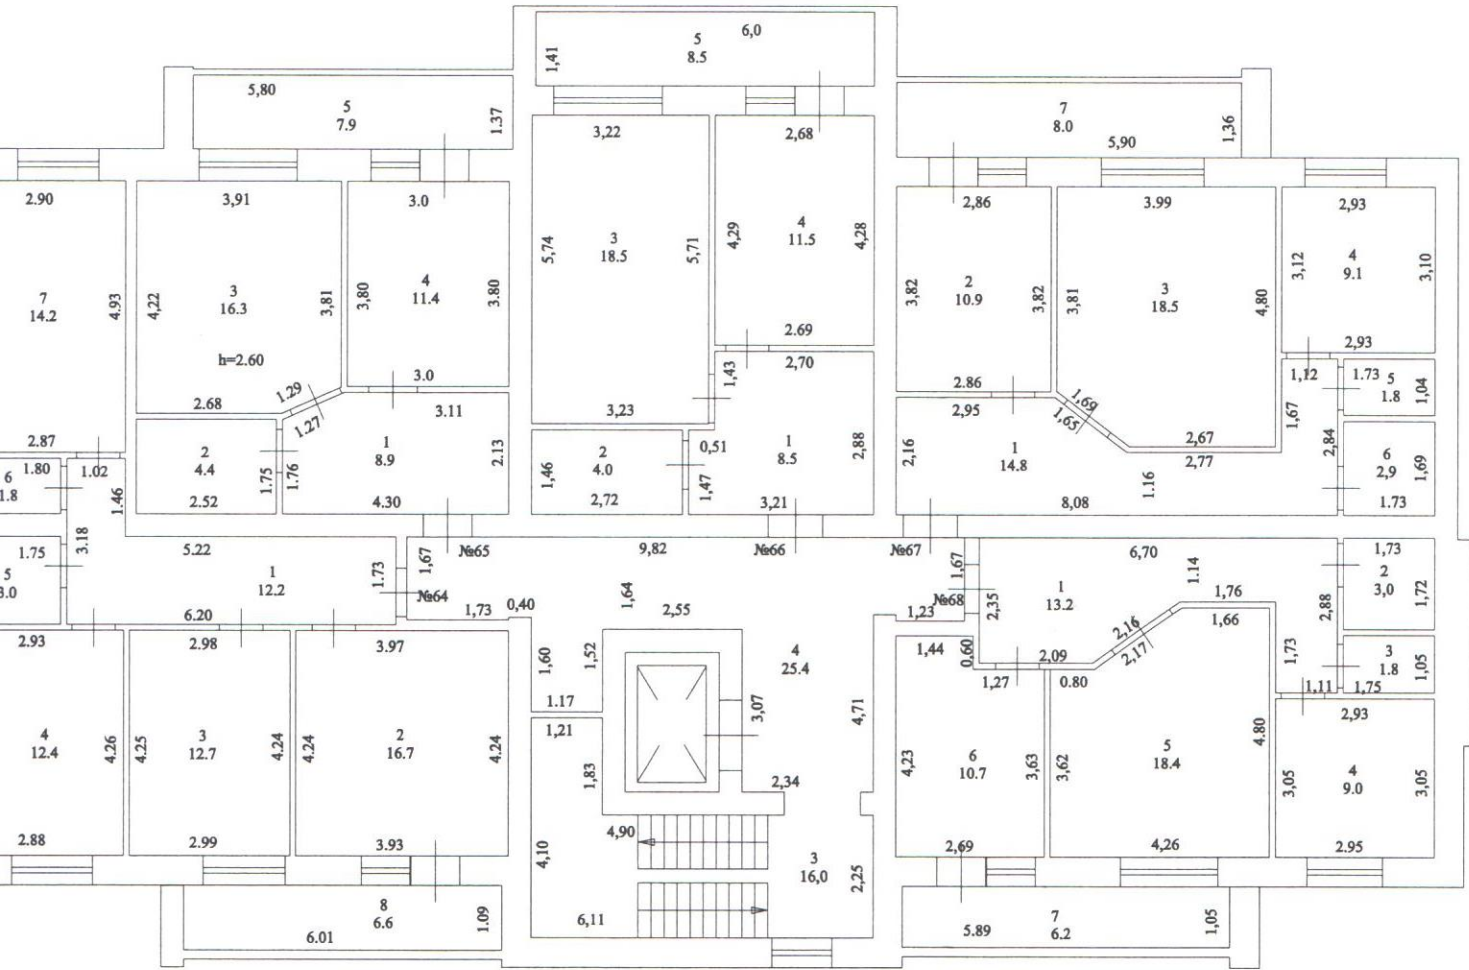

ГБУ РС «ГКО и ТИ»	
Исполнитель:	<i>[Signature]</i>
Проверен:	<i>[Signature]</i>
Инвентаризация по состоянию	
20	19