


Сапаева, д.№61в

Литер А

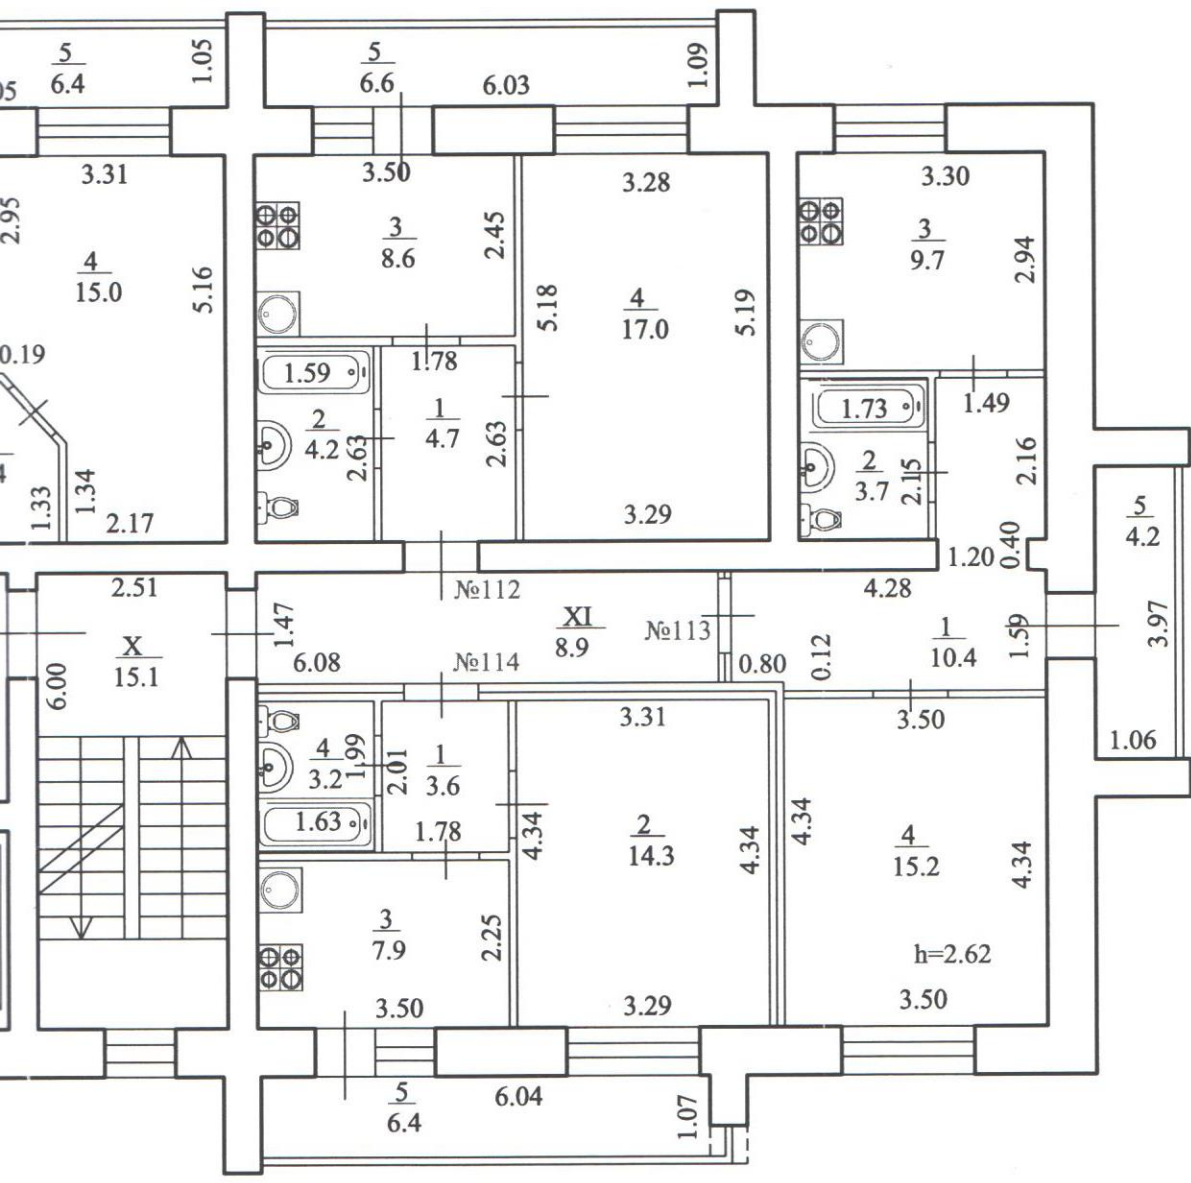

Лит.А

Масштаб 1:100

Участок г.Уфы Государственного бюджетного учреждения Республики Башкортостан	
"Государственная кадастровая оценка и техническая инвентаризация"	
Исполнил	<i>Смирнов</i>
Проверил	<i>Федор</i>
Техническая инвентаризация по состоянию на "17" сентября 2019 г.	