


Поэтажный план нежилого помещения
по ул. Черниковская д.16 Лит.А

Первый этаж

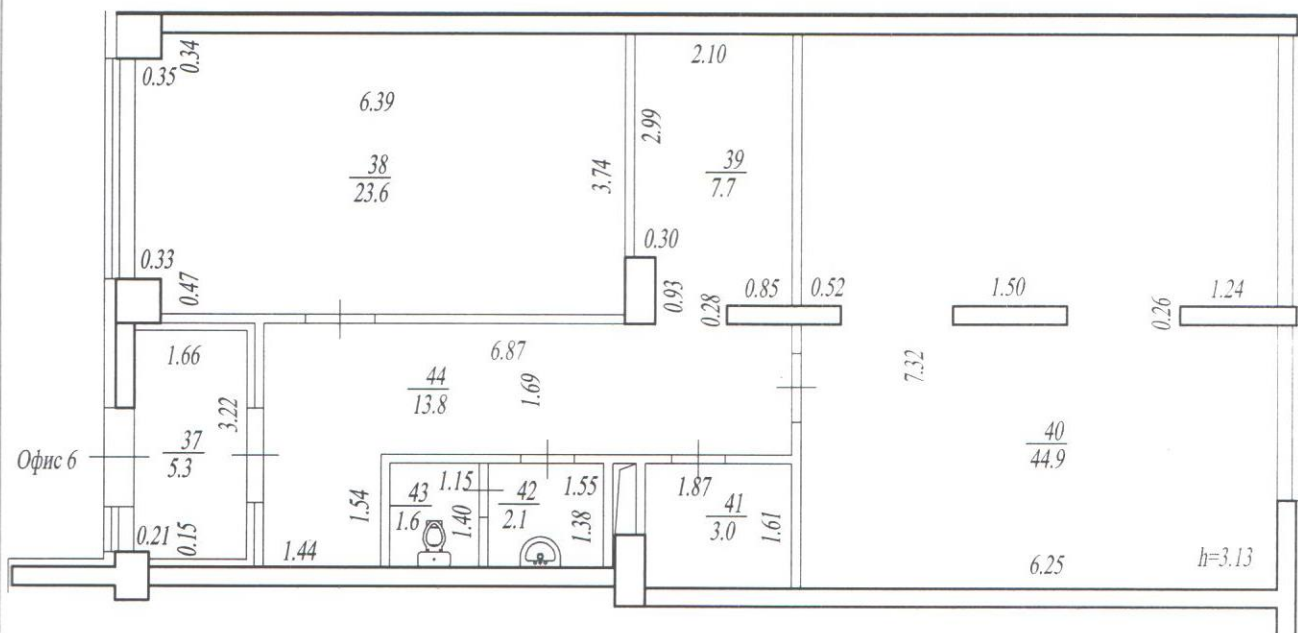

Лит.А
Н=3,43

Масштаб 1:100

Участок г.Уфы Государственного бюджетного учреждения Республики Башкортостан "Государственная кадастровая оценка и техническая инвентаризация"	
Исполнил	<i>М.В.Сидоров</i>
Проверил	<i>В.В.Ведер</i>
Техническая инвентаризация по состоянию на "15" января 2016 г.	