


Поэтажный план нежилого помещения  
по ул. Черниковская д.16 Лит.А

Первый этаж

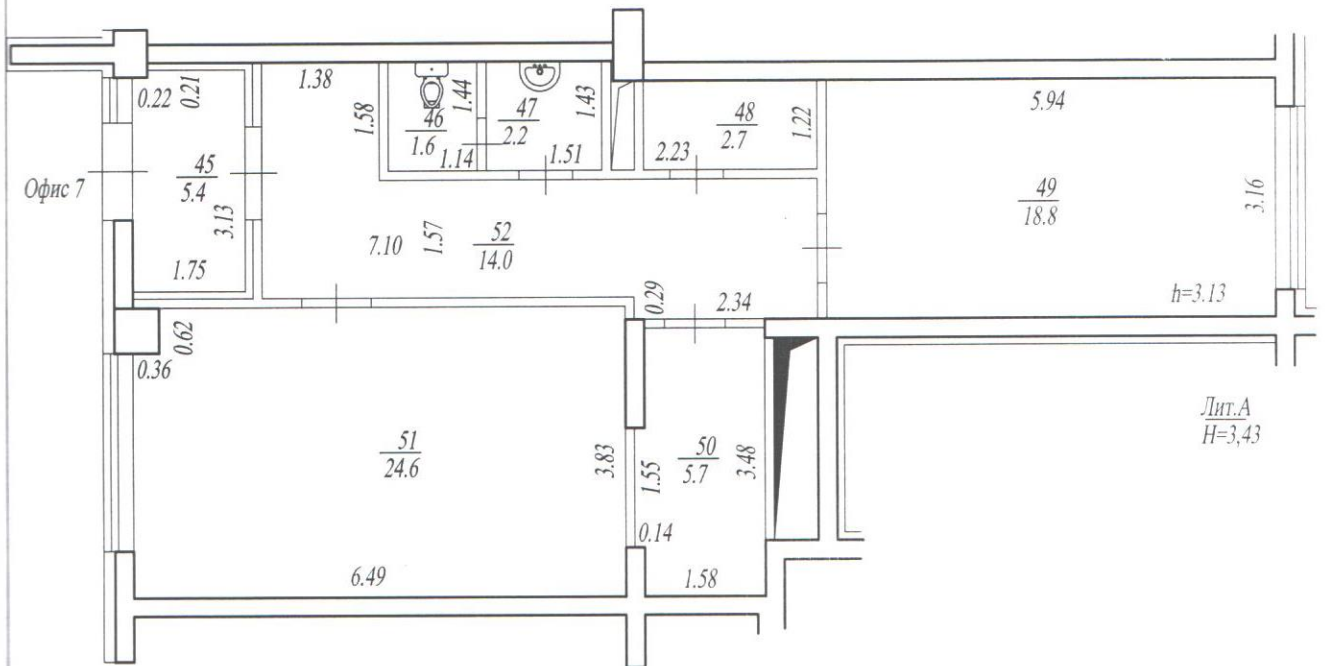

Масштаб 1:100

Участок г.Уфы Государственного бюджетного учреждения Республики Башкортостан	
"Государственная кадастровая оценка и техническая инвентаризация"	
Исполнил	<i>С.М.Сидоров</i>
Проверил	<i>Ред.Ф.</i>
Техническая инвентаризация по состоянию на "15" января 2016г.	