

## КАДАСТРОВЫЙ ПАСПОРТ здания, сооружения, объекта незавершенного строительства

Лист № 1, всего листов 2

Объекта незавершенного строительства  
(вид объекта недвижимого имущества)

Дата 21 мая 2013 г.Кадастровый номер 02:50:110402:1364Инвентарный номер (ранее присвоенный учетный номер) \_\_\_\_\_

1. Описание объекта недвижимого имущества

1.1. Наименование \_\_\_\_\_

1.2

**Адрес (местоположение):**

Субъект Российской Федерации	Республика Башкортостан	
Район	Хайбуллинский	
Муниципальное образование	Тип	_____
	Наименование	_____
Населенный пункт	Тип	с
	Наименование	Акъяр
Улица (проспект, переулок и т.д.)	Тип	_____
	Наименование	_____
Номер дома	_____	
Номер корпуса	_____	
Номер строения	_____	
Литера	_____	
Иное описание местоположения	Установлено относительно ориентира, расположенного за пределами участка. Ориентир перекресток автодорог Уфа-Орск Акъяр-Сибай. Участок находится примерно в 690 метрах от ориентира по направлению на северо-восток. Почтовый адрес ориентира: РБ, р-н. Хайбуллинский, с/с Акъярский	

1.3. Основная характеристика: \_\_\_\_\_, \_\_\_\_\_, \_\_\_\_\_  
(тип) (значение) (единица измерения)

степень готовности объекта незавершенного строительства \_\_\_\_\_

1.4. Назначение: \_\_\_\_\_

1.5. Этажность:  
количество этажей \_\_\_\_\_, количество подземных этажей \_\_\_\_\_

1.6. Год ввода в эксплуатацию (завершения строительства) \_\_\_\_\_

1.7. Кадастровый номер земельного участка (участков), в пределах которого расположен объект недвижимого имущества: 02:50:110402:116

1.8. Предыдущие кадастровые (условные) номера объекта недвижимого имущества:  
\_\_\_\_\_

1.9. Примечание:  
Согласно данным технического плана, составленного по состоянию на 15.04.2013 г., степень готовности - 5%,  
общая площадь - 124,8 кв.м.

1.10. территориальный отдел по Хайбуллинскому району Филиала ФГБУ "ФКП Росреестра" по Республике Башкортостан

(наименование органа или организации)

начальник

(полное наименование должности)

М.П.

(подпись)

Р. Б. Исаков

(инициалы, фамилия)




**КАДАСТРОВЫЙ ПАСПОРТ**  
Объекта незавершенного строительства  
(вид объекта недвижимого имущества)

Лист № 2 , всего листов 2

Кадастровый номер 02:50:110402:1364


Инвентарный номер (ранее присвоенный учетный номер) \_\_\_\_\_

**2. Ситуационный план объекта недвижимого имущества**

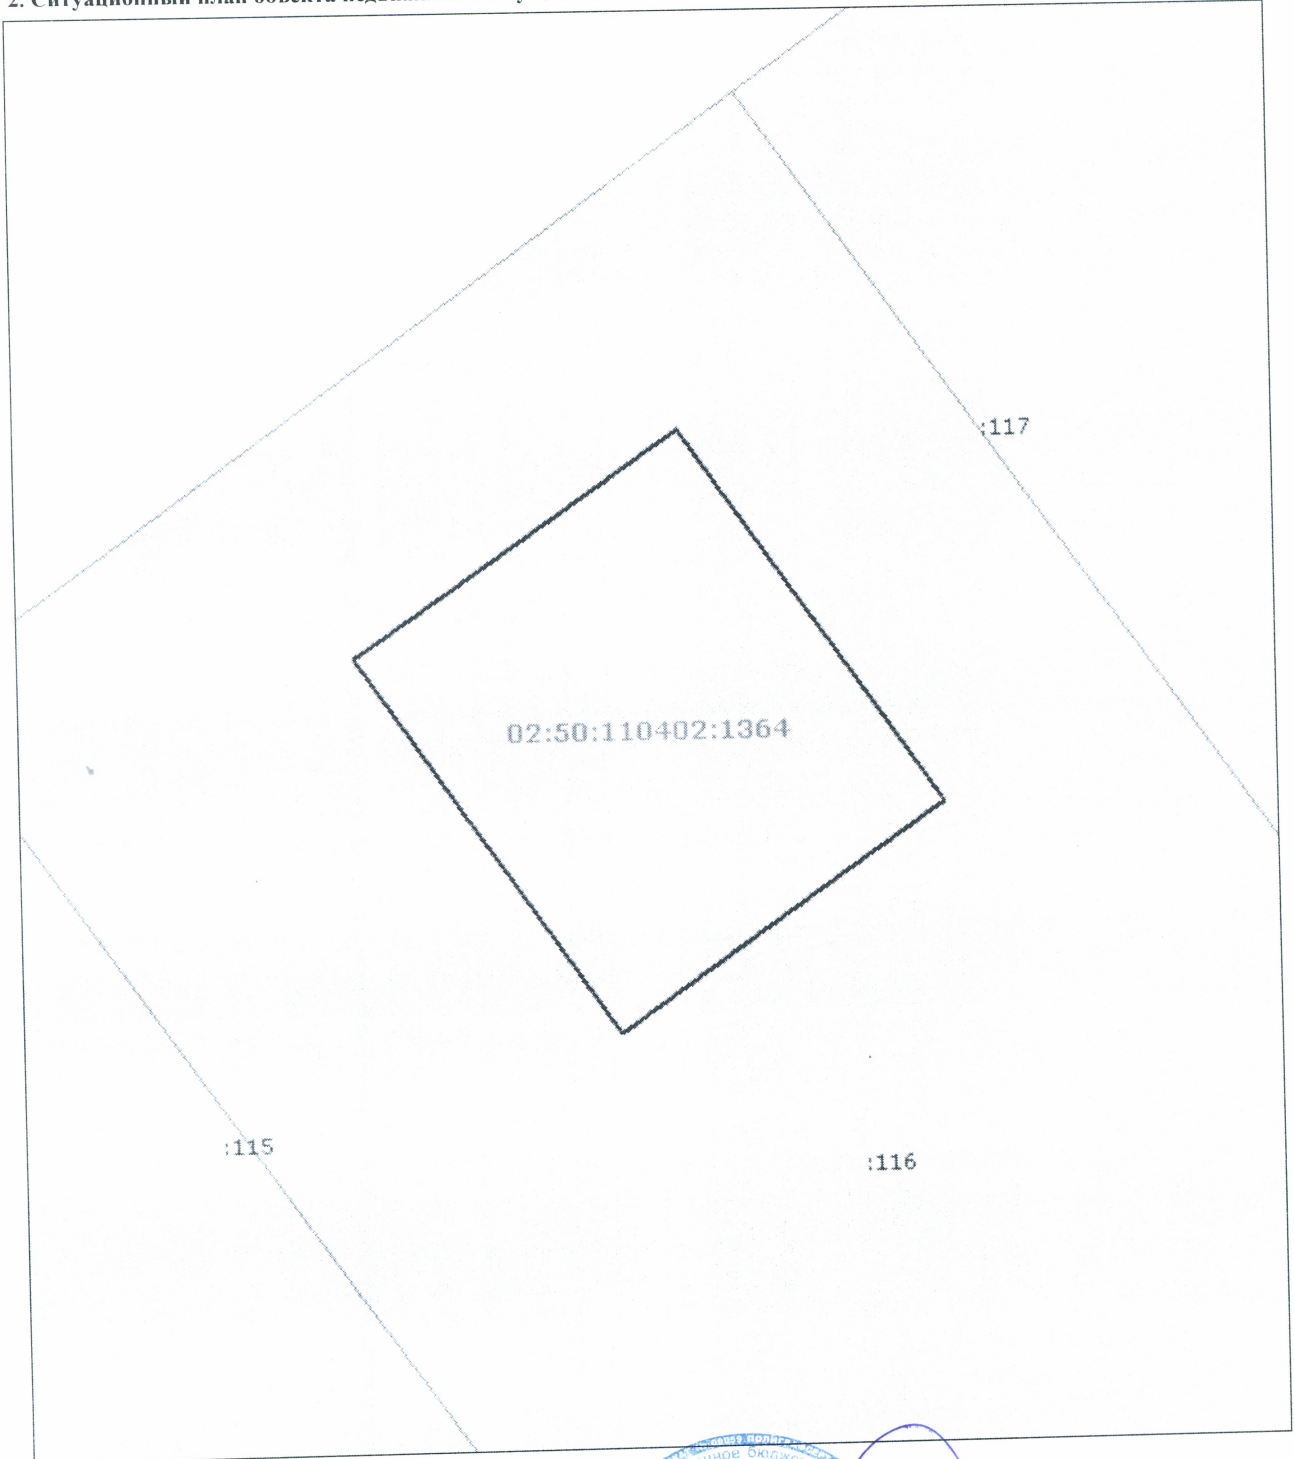

Масштаб 1:200

начальник  
(полное наименование должности)

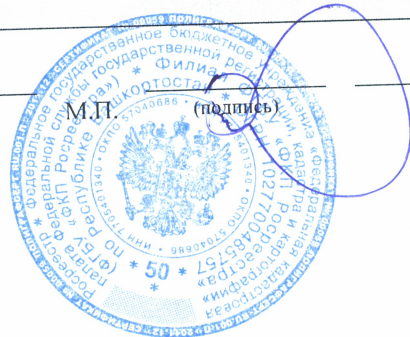

Р. Б. Исаков  
(инициалы, фамилия)