

РЕСПУБЛИКА БАШКОРТОСТАН

Участок г.Уфы Государственного бюджетного учреждения Республики Башкортостан
"Государственная кадастровая оценка и техническая инвентаризация"

ТЕХНИЧЕСКИЙ ПАСПОРТ

На наружные сети электроснабжения КЛ-0.4 кВ к литер 3 по ул.
Глумилинская, 6 г. Уфа

(наименование объекта недвижимости)

Описание местоположения объекта:

Российская Федерация, Республика Башкортостан, г. Уфа, Октябрьский р-н, ул. Глумилинская, д. 6

Инвентарный номер	505513
Кадастровый номер	



Паспорт составлен по состоянию на
9 ноября 2020 г.


(указывается дата обследования объекта недвижимости)

1. ОБЩИЕ СВЕДЕНИЯ

№№	Наименование	Единица измерения	2018 г.		
1	Назначение: Электроснабжение				
2	Литера: I				
3	Наименование : Наружные сети электроснабжения КЛ-0.4 кВ				
	Год постройки : 2018 г.				
	Общая протяженность	м	113		
	А) воздушные ЛЭП низкого напряжения	м			
	А) кабельные ЛЭП низкого напряжения	м	113		
	Д) грозозащитный трос				
4	Опоры всего	шт			
	4.1. Металлические	шт			
	А) промежуточные	шт			
	Б) промежуточно-угловые	шт			
	В) анкерные	шт			
	Г) анкерно-угловые	шт			
	Д) транспозиционные	шт			
	Е) специальные	шт			
	4.2. Железобетонные	шт			
	А) промежуточные	шт			
	Б)	шт			
	В)	шт			
	4.3. Деревянные	шт			
	А) промежуточные	шт			
	Б)	шт			
	4.4. Тросовые подвесы	шт			
5	Провода всего	м			

ПЛАН - СХЕМА
наружных сетей электроснабжения

ул. Глумилинская

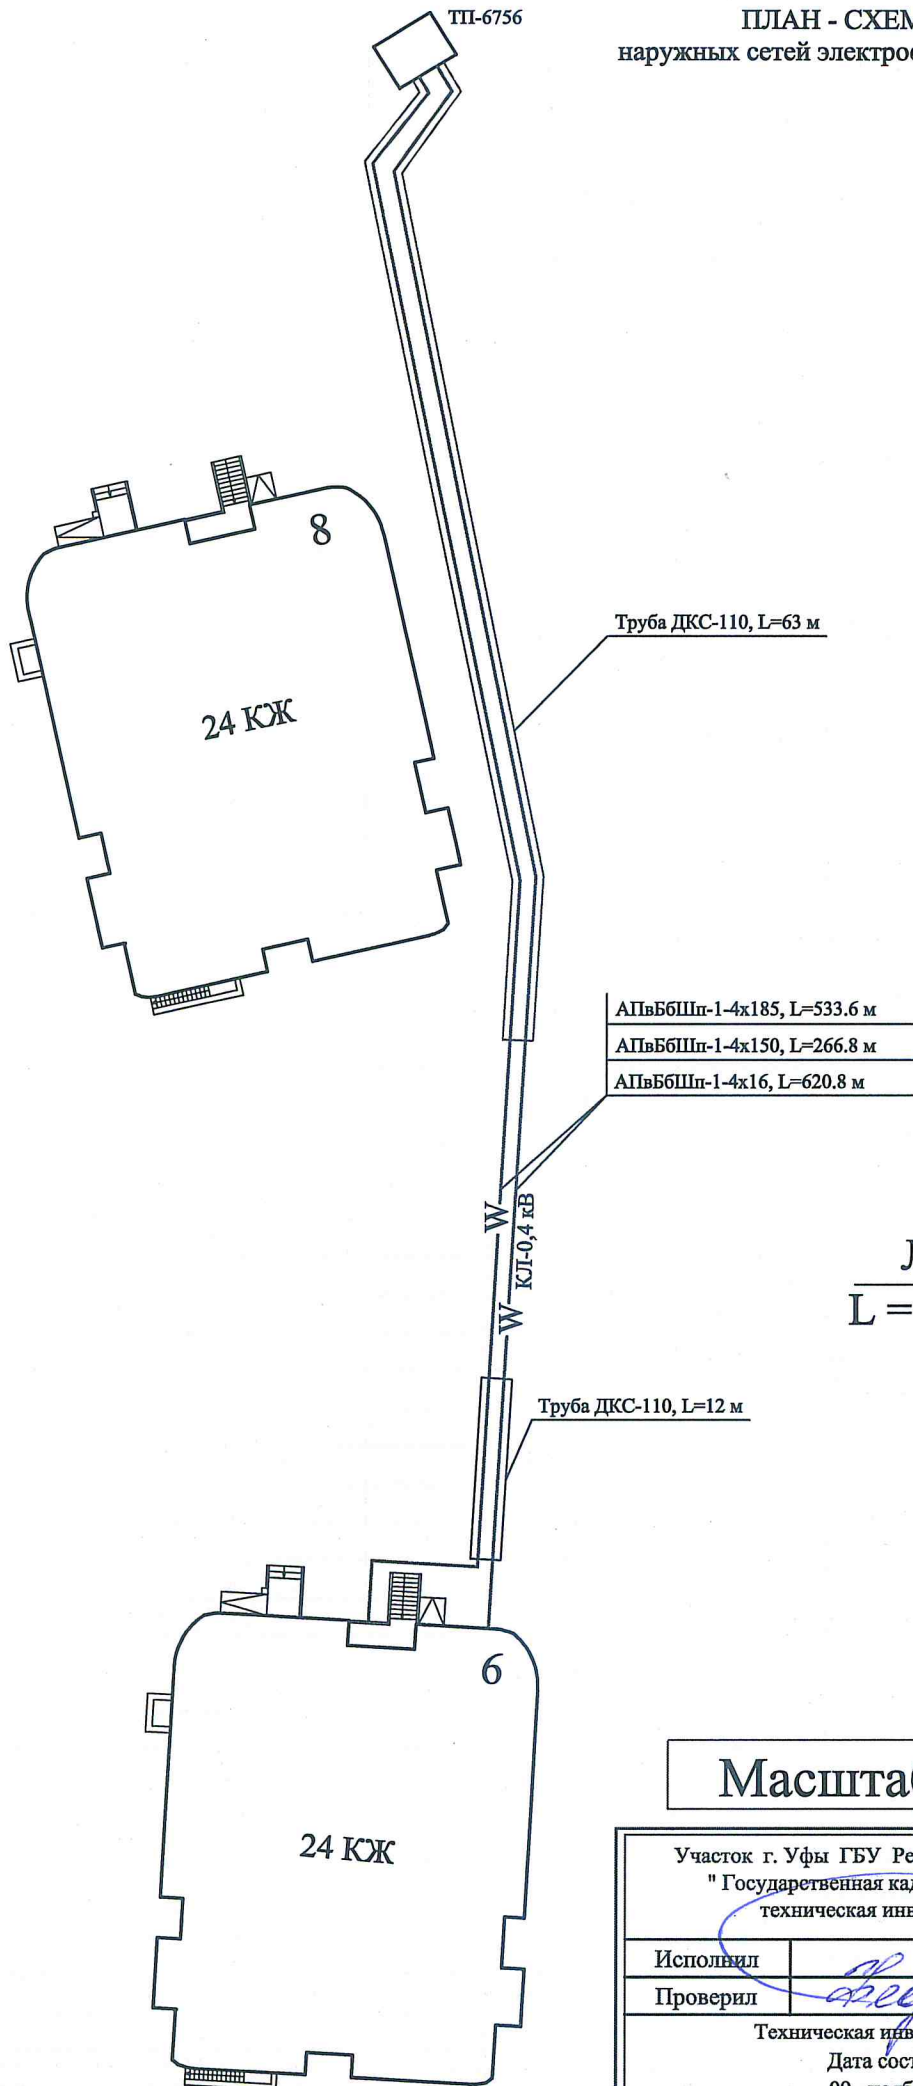

Лит. I
L = 113.0 м

Масштаб 1:500

Участок г. Уфы ГБУ Республики Башкортостан " Государственная кадастровая оценка и техническая инвентаризация "	
Исполнил	<i>[Signature]</i>
Проверил	<i>[Signature]</i>
Техническая инвентаризация Дата составления : 09 ноября 2020 г.	

3. Сведения о принадлежности объекта недвижимости

№ п/п	Субъект права: для граждан - ФИО по паспорту, для юридических лиц - по Уставу	Документы, подтверждающие право пользования, владения и распоряжения

4. Экспликация земельного участка (кв. м.)

Площадь земельного участка		Застроенная площадь	Незастроенная площадь			Прочая
По документам	Фактическая		Всего	В том числе		
				Замощено	Озеленено	Прочая

5. ДОКУМЕНТЫ, ПРИЛОЖЕННЫЕ К ПАСПОРТУ

№№ п/п	Наименование	Дата составления	Масштаб	Кол-во листов	Примечание
1	План - схема наружных сетей электроснабжения	09.11.2020	1/500	1	

9 ноября 2020 г.

Исполнил Гильманов Ф. Р.

Проверил Федорова Т. В.

Начальник участка Санникова С. Н.



Согласовано:

Федорова Т.В.
Распоряжение №1
от 09.01.2020 г.

наименование организации

должность

подпись

МП

" " _____ 200_ г.

Handwritten signature

ИПОНИТО И ПРОДУКТОРАНО
ИНСИ(ОБ)

Handwritten date
26.11.2007

Handwritten signature

