


# СИТУАЦИОННЫЙ ПЛАН

по ул. Блюхера дом № 3/7

АКТ ВВОДА  
в эксплуатацию объекта  
не предъявлен

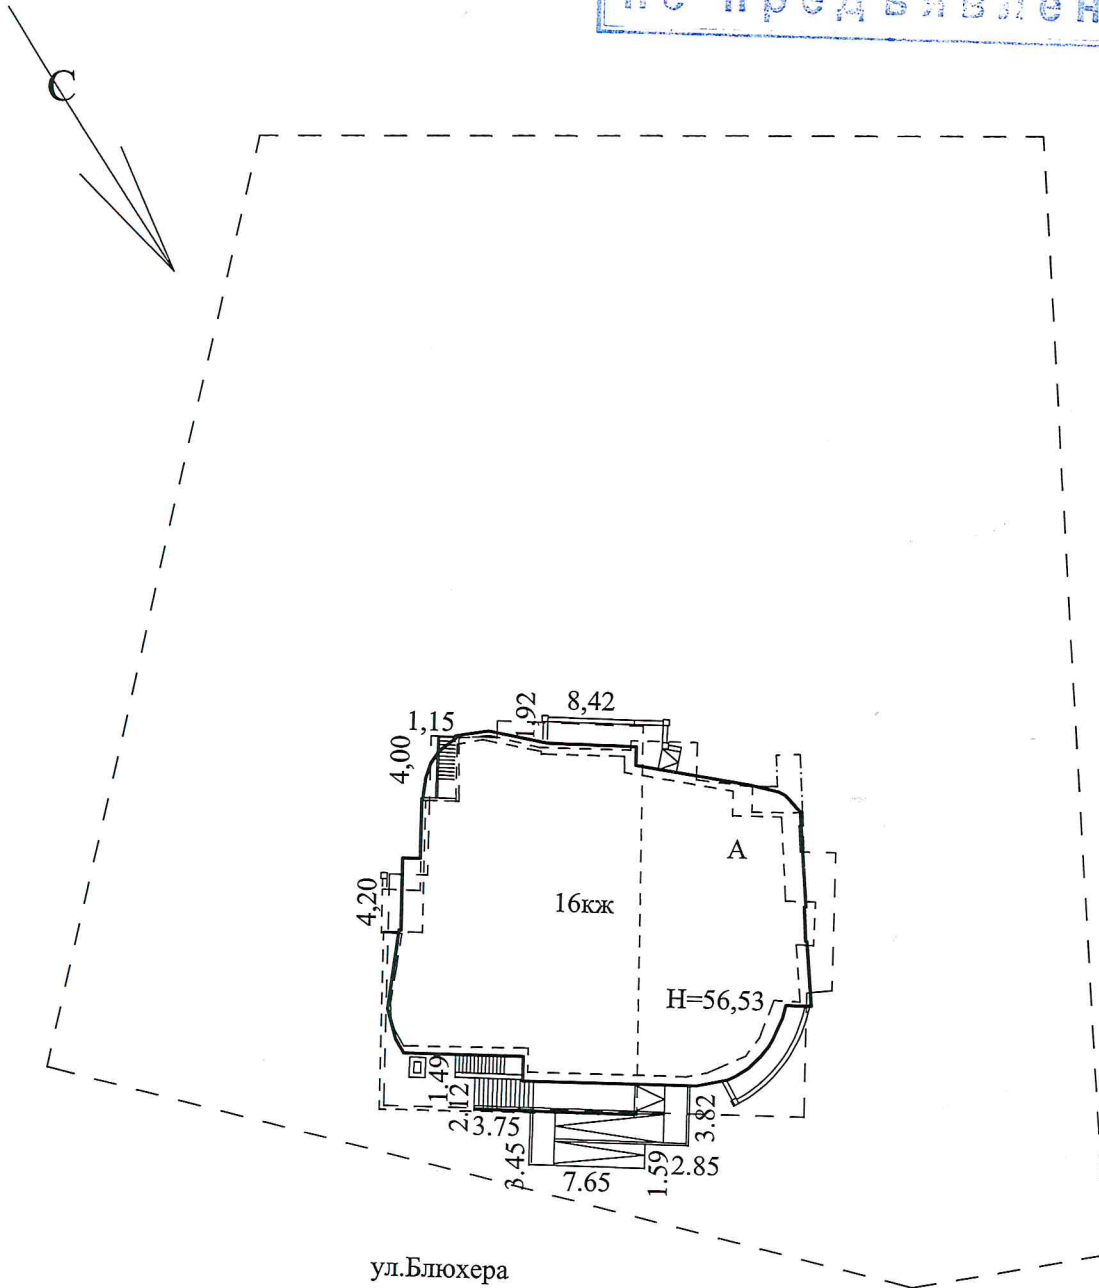

Масштаб 1:500

Ситуационный план подготовлен по по данным КИП  
№02/16/1-231751 от 04.04.2016г ,выданного ФГИС ЕГРН.

|  |                    |
|--|--------------------|
| Участок г.Уфы Государственного<br>бюджетного учреждения<br>Республики Башкортостан<br>"Государственная кадастровая оценка и<br>техническая инвентаризация" |                    |
| Исполнил   | <i>Ильин</i>       |
| Проверил   | <i>[Signature]</i> |
| Техническая инвентаризация<br>по состоянию<br>на " 24 " декабря 2018 г.  |                    |

# ПОЭТАЖИ

Жилого здания по ул. J

J

