


ПЛАН (МВ 1 00)  
 на Кешиное здание  
 города С. Пудон  
 ул. Мессоденская 4/1  
 Литера А Этаж подвал

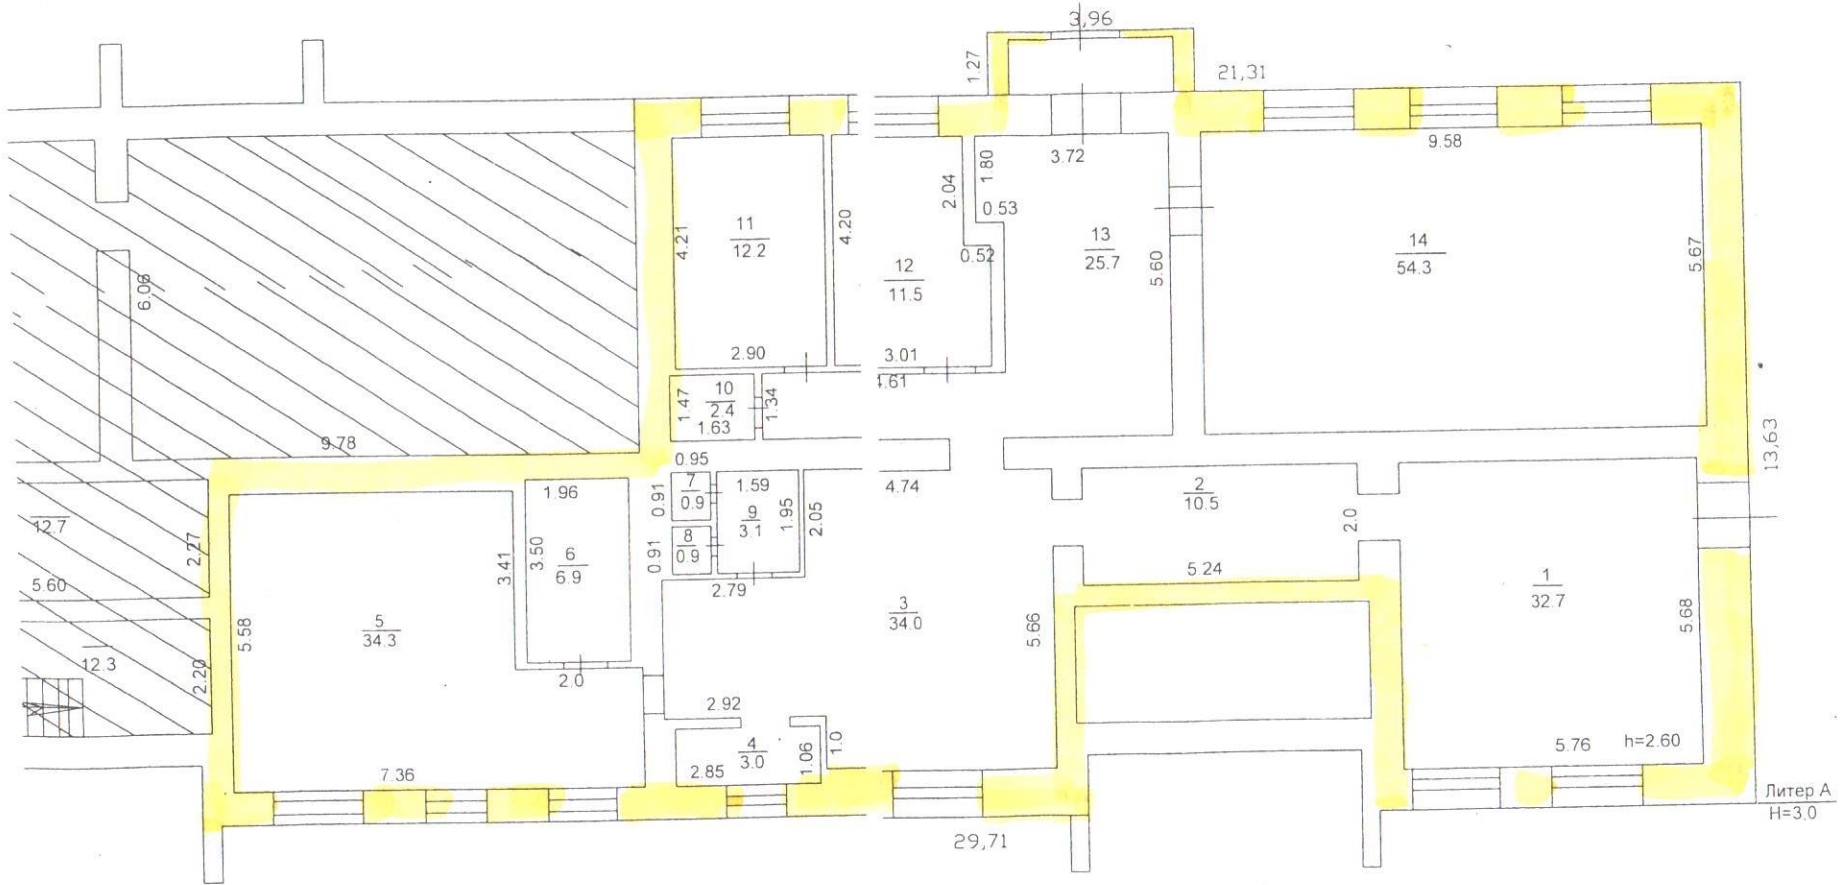

[Stamp and signature area]  
 [Signature]