

м.р. Юриозань литер 7

Форма ЖФ-1.1

РЕСПУБЛИКА БАШКОРТОСТАН

Экземпляр  
владельца

Территориальный участок г.Уфы ГУП БТИ Республики Башкортостан

ТЕХНИЧЕСКИЙ ПАСПОРТ ЖИЛОГО ЗДАНИЯ (СТРОЕНИЯ)

Город	Уфа
Район	Кировский
Улица	Кавказская
Дом №	26
Строение (корпус)	

Инвентарный номер	357516
Кадастровый номер	

Паспорт составлен по состоянию на

15 декабря 2013 г.

(указывается дата обследования объекта недвижимости)

Напоминание: Литера и номера строений, присвоенные с 01.01.1999 г., изменению не подлежат



ТЕХНИЧЕСКИЙ ПАСПОРТ ПРАВОУСТАНОВЛИВАЮЩИМ ДОКУМЕНТОМ НЕ ЯВЛЯЕТСЯ

# 1. Архитектурно-планировочные и эксплуатационные показатели

Серия, тип проекта  
 Год постройки А: 2014 г.

переоборудовано в \_\_\_\_\_ году

Год последнего капитального ремонта

Число этажей **19**

Кроме того имеется: подвал, цокольный этаж, мансарда, мезонин, гараж, мастерская (нужное подчеркнуть)

Строительный объем **32585 м3** Число лестниц **1 шт** их уборочная площадь **1 531.6 м2**

Уборочная площадь общих коридоров и мест общего пользования **1 451.3 м2**

Площадь здания (с лоджиями, балконами, шкафами, коридорами и лест. кл.) **7 734.3 м2**

из нее: Жилые помещения: общая площадь квартир **5 560.2 м2**

Площадь квартир **5 261.7 м2**

Общая площадь жилых помещений **5 261.7 м2**

в том числе жилая площадь **2 733.5 м2**

Площадь нежилых помещений **722.8 м2**

## Распределение площади квартир жилого здания по числу жилых комнат

Количество	1-комнатных			2-комнатных			3-комнатных			4-комнатных			5 и более комнат			Всего			
	Площадь			Площадь			Площадь			Площадь			Площадь			Площадь			
	Общая	Квартир	Жилая	Общая	Квартир	Жилая	Общая	Квартир	Жилая	Общая	Квартир	Жилая	Общая	Квартир	Жилая	Общая	Квартир	Жилая	
66	2972,5	2817,2	1308	17	1074,6	1042,3	590,4	16	1513,1	1402,2	835,1					99	5560,2	5261,7	2733,5

## Распределение площади квартир жилого здания с учетом архитектурно-планировочных особенностей

В квартирах				В помещениях коридорной системы				В общежитиях				Из площади квартир расположено							
Кол-во жилых		Площадь		Кол-во жилых		Площадь		Кол-во жилых		Площадь		В мансардных этажах				В цокольных этажах (подвалах)			
Квартир	Комнат	Квартир	Жилая	Квартир	Комнат	Квартир	Жилая	Квартир	Комнат	Квартир	Жилая	Кол-во жилых		Площадь		Кол-во жилых		Площадь	
Квартир	Комнат	Квартир	Жилая	Квартир	Комнат	Квартир	Жилая	Квартир	Комнат	Квартир	Жилая	Квартир	Комнат	Квартир	Жилая	Квартир	Комнат	Квартир	Жилая
99	148	5261,7	2733,5																

2.2.)



**ВЕДОМОСТЬ контрольного обмера**  
 объекта капитального строительства (Жилое здание), расположенного по адресу:

**дом № 26 , Улица Кавказская**

Проведение обмерных работ по состоянию на 15.12.2013. Инв. № 357516

Литера	Этаж	№ квартиры/ помещения	Кол-во комнат	Общая площадь квартир, м2	Общая площадь жилых помещений (площадь квартир), м2	Жилая площадь, м2	Площадь встро- енно-пристро- енных нежилых помещений, м2	Состояние на момент обследова- ния
A	1	1	2	62,5	60,6	34,2	0,0	
A	1	2	1	46,1	44,6	19,1	0,0	
A	1	3	1	45,9	44,4	21,5	0,0	
A	2	4	3	92,0	86,2	52,1	0,0	
A	2	5	1	43,9	41,2	21,3	0,0	
A	2	6	1	46,2	42,5	18,3	0,0	
A	2	7	2	63,0	61,1	34,1	0,0	
A	2	8	1	46,2	44,7	19,1	0,0	
A	2	9	1	44,7	43,2	21,1	0,0	
A	3	10	3	93,5	87,8	52,1	0,0	
A	3	11	1	43,7	41,0	21,4	0,0	
A	3	12	1	45,6	42,0	18,5	0,0	
A	3	13	2	63,3	61,4	34,7	0,0	
A	3	14	1	47,8	46,2	19,3	0,0	
A	3	15	1	44,5	43,0	20,5	0,0	
A	4	16	3	94,4	88,7	53,1	0,0	
A	4	17	1	43,4	40,7	21,3	0,0	
A	4	18	1	46,1	42,5	18,5	0,0	
A	4	19	2	63,7	61,8	35,6	0,0	
A	4	20	1	45,5	44,0	18,8	0,0	
A	4	21	1	45,0	43,5	20,7	0,0	
A	5	22	3	94,6	88,9	52,6	0,0	
A	5	23	1	43,3	40,5	20,8	0,0	
A	5	24	1	46,0	42,3	18,3	0,0	
A	5	25	2	63,4	61,5	35,4	0,0	
A	5	26	1	45,8	44,3	18,8	0,0	
A	5	27	1	45,0	43,5	20,7	0,0	
A	6	28	3	94,7	88,9	52,4	0,0	
A	6	29	1	44,0	41,2	21,3	0,0	
A	6	30	1	44,7	41,1	18,0	0,0	
A	6	31	2	63,8	61,9	35,2	0,0	
A	6	32	1	45,9	44,4	18,6	0,0	
A	6	33	1	44,4	42,9	21,4	0,0	
A	7	34	3	93,9	88,2	53,2	0,0	
A	7	35	1	44,3	41,5	21,4	0,0	
A	7	36	1	46,0	42,2	18,5	0,0	
A	7	37	2	63,2	61,3	37,4	0,0	
A	7	38	1	43,8	42,3	17,2	0,0	
A	7	39	1	46,8	45,3	22,6	0,0	
A	8	40	3	92,9	87,6	52,4	0,0	
A	8	41	1	44,9	42,1	21,3	0,0	
A	8	42	1	45,9	41,9	18,8	0,0	
A	8	43	2	63,6	61,7	35,2	0,0	
A	8	44	1	45,3	43,8	18,1	0,0	
A	8	45	1	44,5	43,0	20,9	0,0	
A	9	46	3	91,2	85,9	51,3	0,0	
A	9	47	1	45,6	42,8	21,6	0,0	
A	9	48	1	45,1	41,4	18,2	0,0	
A	9	49	2	63,4	61,5	34,8	0,0	
A	9	50	1	45,8	44,3	18,7	0,0	
A	9	51	1	45,1	43,6	21,3	0,0	
A	10	52	3	90,8	85,4	51,6	0,0	

Литера	Этаж	№ квартиры/ помещения	Кол-во комнат	Общая площадь квартир, м2	Общая площадь жилых помещений (площадь квартир), м2	Жилая площадь, м2	Площадь встро- енно-пристро- енных нежилых помещений, м2	Состояние на момент обследова- ния
A	10	53	1	45,5	42,6	21,5	0,0	
A	10	54	1	45,1	41,5	18,1	0,0	
A	10	55	2	63,2	61,3	34,5	0,0	
A	10	56	1	46,6	45,1	18,9	0,0	
A	10	57	1	44,7	43,2	21,1	0,0	
A	11	58	3	92,4	87,1	52,3	0,0	
A	11	59	1	45,2	42,3	21,6	0,0	
A	11	60	1	44,8	41,5	18,5	0,0	
A	11	61	2	63,5	61,6	35,0	0,0	
A	11	62	1	46,2	44,8	19,0	0,0	
A	11	63	1	43,7	42,3	20,7	0,0	
A	12	64	3	94,2	88,8	52,0	0,0	
A	12	65	1	43,8	40,9	21,1	0,0	
A	12	66	1	44,8	41,5	18,2	0,0	
A	12	67	2	63,8	61,9	34,8	0,0	
A	12	68	1	46,1	44,6	18,5	0,0	
A	12	69	1	44,5	43,1	20,9	0,0	
A	13	70	3	98,0	88,0	51,7	0,0	
A	13	71	1	44,3	41,5	21,4	0,0	
A	13	72	1	45,5	41,6	18,1	0,0	
A	13	73	2	63,4	61,5	34,4	0,0	
A	13	74	1	45,2	43,7	18,8	0,0	
A	13	75	1	44,6	43,1	20,9	0,0	
A	14	76	3	98,7	88,8	52,5	0,0	
A	14	77	1	43,4	40,6	20,9	0,0	
A	14	78	1	45,6	41,8	18,2	0,0	
A	14	79	2	62,9	61,0	33,7	0,0	
A	14	80	1	45,7	44,1	18,6	0,0	
A	14	81	1	45,0	43,5	21,1	0,0	
A	15	82	3	97,4	87,5	51,7	0,0	
A	15	83	1	43,8	41,1	21,0	0,0	
A	15	84	1	45,3	41,6	18,6	0,0	
A	15	85	2	62,8	60,9	33,8	0,0	
A	15	86	1	45,6	44,0	19,7	0,0	
A	15	87	1	43,9	42,4	20,3	0,0	
A	16	88	3	97,4	87,4	52,2	0,0	
A	16	89	1	44,5	41,7	21,3	0,0	
A	16	90	1	44,5	40,6	17,2	0,0	
A	16	91	2	62,4	60,5	33,5	0,0	
A	16	92	1	44,9	43,2	18,8	0,0	
A	16	93	1	44,1	42,6	20,8	0,0	
A	17	94	3	97,0	87,0	51,9	0,0	
A	17	95	1	44,5	41,6	20,9	0,0	
A	17	96	1	44,6	40,8	17,9	0,0	
A	17	97	2	62,7	60,8	34,1	0,0	
A	17	98	1	45,7	44,0	19,1	0,0	
A	17	99	1	44,0	42,4	20,4	0,0	
A	1	фитнес	0	0,0	0,0	0,0	332,5	
A	цок.2ур	промтов.	0	0,0	0,0	0,0	390,3	
<b>ИТОГО:</b>			<b>148</b>	<b>5 560,2</b>	<b>5 261,7</b>	<b>2 733,5</b>	<b>722,8</b>	

Площадь здания (с коридорами, лестничными клетками, лоджиями, балконами): **7734,3 м2,**

Число этажей надземной части: **A: 17,**

Число этажей подземной части: **A: 2,**

Строительный объем **32585 м3,**

в том числе надземной части: **A: 28242 м3**

**Распределение площади квартир жилого здания по числу жилых комнат**

Количество	1-комнатных			2-комнатных			3-комнатных			4-комнатных			5 и более комнат			Всего			
	Площадь			Площадь			Площадь			Площадь			Площадь			Площадь			
	Общая	Квартир	Жилая	Общая	Квартир	Жилая	Общая	Квартир	Жилая	Общая	Квартир	Жилая	Общая	Квартир	Жилая	Общая	Квартир	Жилая	
66	2972,5	2817,2	1308	17	1074,6	1042,3	590,4	16	1513,1	1402,2	835,1					99	5560,2	5261,7	2733,5

Благоустройства:

Литера: **А - Жилой дом**

водопровод, канализация, отопление центральное, горячее водоснабжение с ваннами, напольные эл.плиты, мусоропровод, лифты, телефоны, слаботочные устройства, электроосвещение

**Фактическая планировка и площадь (технические характеристики и параметры) данного вводимого в эксплуатацию объекта капитального строительства на момент проведения обмеров соответствуют проектной документации.**

Начальник ОТИ

Низаметдинова В. А.

Исполнитель:

Территориальный участок г.Уфы  
 ГУП Бюро технической инвентаризации  
 Республики Башкортостан

Заказчик строительства:

\_\_\_\_\_  
 \_\_\_\_\_  
 \_\_\_\_\_

Зам.ген.директора - начальник участка

Аюпов И. Р.



М.П.

Экспликация

к поэтажному плану на Жилой дом по адресу: РБ, г. Уфа, р-н Кировский, ул. Кавказская, д. 26

Литера по плану	Этаж	Номер помещений (квартир, тип, комнат общежитий)	Номер комнаты по поэтажному плану строения	Назначение помещений, комнат и т.д.	Площадь жилых помещений (квартир), кв.м.						Площадь нежилых помещений, кв.м.				Площадь помещений общег. пользования, кв.м.	Высота помещений по внутреннему обмеру, м.	Площадь помещений для расчета стоимости 1 кв.м. общей части жилого здания, кв.м.	Площадь здания, кв.м.	Самовольно возведенная или переоборудованная, кв.м.
					Общая площадь квартиры	Общая площадь жилого помещения, кв.м	площадь квартиры	в т.ч. площадь, кв.м.			Всего	Всего		В т.ч.					
1	2	3	4	5	6	7	8	9	10	11		12	13		14	15	16	17	18
A	тех. подп.		I	повысительная насосная										61.1	2.20		61.1		
			II	ИТП										42.4			42.4		
			III	эл. щитовая										15.6			15.6		
			IV	лестничная клетка										12.9			12.9		
				Итого по этажу "техподп." литеры "А"										132.0			132.0		
	цок.-1ур	пром тов.	1	тамбур							6.2			6.2	5.60		6.2		
		пром тов.	2	торговый зал							179.1	179.1					179.1		
		пром тов.	3	тамбур							5.1	5.1		5.1			5.1		
		пром тов.	4	коридор							18.8	18.8		18.8			18.8		
		пром тов.	5	тамбур							1.8	1.8		1.8			1.8		
		пром тов.	6	лестничная клетка							14.0	14.0		14.0			14.0		

1	2	3	4	5	6	7	8	9	10	11	12	13	14	15	16	17	18	19
		ПРОМ ТОВ.	7	ЭЛ.ЩИТОВАЯ							8.4		8.4				8.4	
		ПРОМ ТОВ.	8	кладовая						2300	3.5		3.5				3.5	
		ФИТН ЕС	9	душевая							1.5		1.5		4.75		1.5	
		ФИТН ЕС	10	душевая							1.8		1.8				1.8	
		ФИТН ЕС	11	душевая							1.5		1.5				1.5	
		ФИТН ЕС	12	санузел							1.8		1.8				1.8	
		ФИТН ЕС	13	санузел							1.5		1.5				1.5	
		ФИТН ЕС	14	санузел							1.7		1.7				1.7	
		ФИТН ЕС	15	санузел							1.8		1.8				1.8	
		ФИТН ЕС	16	душевая							1.3		1.3				1.3	
		ФИТН ЕС	17	душевая							1.8		1.8				1.8	
		ФИТН ЕС	18	душевая							1.0		1.0				1.0	
		ФИТН ЕС	19	раздевалка							17.1		17.1				17.1	
		ФИТН ЕС	20	клад. убороч. инвентаря							5.0		5.0				5.0	
		ФИТН ЕС	21	коридор							26.1		26.1				26.1	
		ФИТН ЕС	22	раздевалка							17.5		17.5				17.5	
		ФИТН ЕС	23	фитнес зал							112.4	112.4					112.4	
		ФИТН ЕС	24	тамбур							4.6		4.6				4.6	
		ФИТН ЕС	25	тамбур							2.8		2.8				2.8	
			I	тамбур											2.9	2.55	2.9	
			II	лестничная клетка											13.5		13.5	




1	2	3	4	5	6	7	8	9	10	11	12	13	14	15	16	17	18	19
			III	лестничная клетка										17.0			17.0	
				Итого по этажу "цок.1ур" ли-теры "А"							438.1	291.5	146.6	33.4			471.5	
	цок-2ур	пром тов.	1	лестничная клетка							16.1		16.1		2.92		16.1	
		пром тов.	2	венткамера							6.7		6.7				6.7	
		пром тов.	3	санузел							1.6		1.6				1.6	
		пром тов.	4	санузел							2.3		2.3				2.3	
		пром тов.	5	душевая							4.8		4.8				4.8	
		пром тов.	6	комната пер-сонала							9.1		9.1				9.1	
		пром тов.	7	кабинет							19.4	19.4					19.4	
		пром тов.	8	кабинет							13.4	13.4					13.4	
		пром тов.	9	коридор							32.3		32.3				32.3	
		пром тов.	10	кабинет							13.9	13.9					13.9	
		пром тов.	11	подсоб. по-мещ.							4.7		4.7				4.7	
		пром тов.	12	коридор							7.9		7.9				7.9	
		пром тов.	13	кладовая							10.6		10.6				10.6	
		пром тов.	14	подсоб.							8.0		8.0				8.0	
		пром тов.	15	лоджия							2.6		2.6				2.6	
		пром тов.		Итого по поме-щению "пром-тов."							390.3	225.8	164.5				390.3	
			I	лоджия (с ко-эф. 0,5)										10.6	2.92		10.6	
			II	лестн. клетка										17.0			17.0	

1	2	3	4	5	6	7	8	9	10	11	12	13	14	15	16	17	18	19
				Итого по этажу "Цок.Зур" ли-теры "А"							153.4	46.7	106.7	27.6			181.0	
1	фитн ес	1	тамбур								3.0		3.0	3.40			3.0	
	фитн ес	2	коридор								14.0		14.0				14.0	
	фитн ес	3	тренировочная								21.2	21.2					21.2	
	фитн ес	4	куи								2.5		2.5				2.5	
	фитн ес	5	санузел								1.9		1.9				1.9	
	фитн ес	6	санузел								1.4		1.4				1.4	
	фитн ес	7	душевая								2.6		2.6				2.6	
	фитн ес	8	душевая								5.0		5.0				5.0	
	фитн ес	9	санузел								2.4		2.4				2.4	
	фитн ес	10	санузел								2.6		2.6				2.6	
	фитн ес	11	раздевалка								11.7		11.7				11.7	
	фитн ес	12	тренажерный зал								63.0	63.0					63.0	
	фитн ес		Итого по помещению "фитнес"								332.5	196.6	135.9				332.5	
	1	1	коридор		13.9	13.9	13.9		13.9						2.98	13.9	13.9	
	1	2	туалет		1.3	1.3	1.3		1.3							1.3	1.3	
	1	3	ванная		2.6	2.6	2.6		2.6							2.6	2.6	
	1	4	кухня		8.6	8.6	8.6		8.6							8.6	8.6	
	1	5	жилая		17.2	17.2	17.2		17.2							17.2	17.2	
	1	6	жилая		17.0	17.0	17.0		17.0							17.0	17.0	
	1	7	лоджия (с коэф.0.5)		1.9					1.9						1.9	1.9	
	1		Итого по квартире "1"		62.5	60.6	60.6	34.2	26.4	1.9						62.5	62.5	
	2	1	коридор		9.8	9.8	9.8		9.8					2.98		9.8	9.8	

# ПОЭТАЖНЫЙ ПЛАН

НА ЖИЛОЕ СТРОЕНИЕ по ул. Кавказская № 26  
Литер А (секция 7) 7.10

ПЕРВЫЙ ЭТАЖ

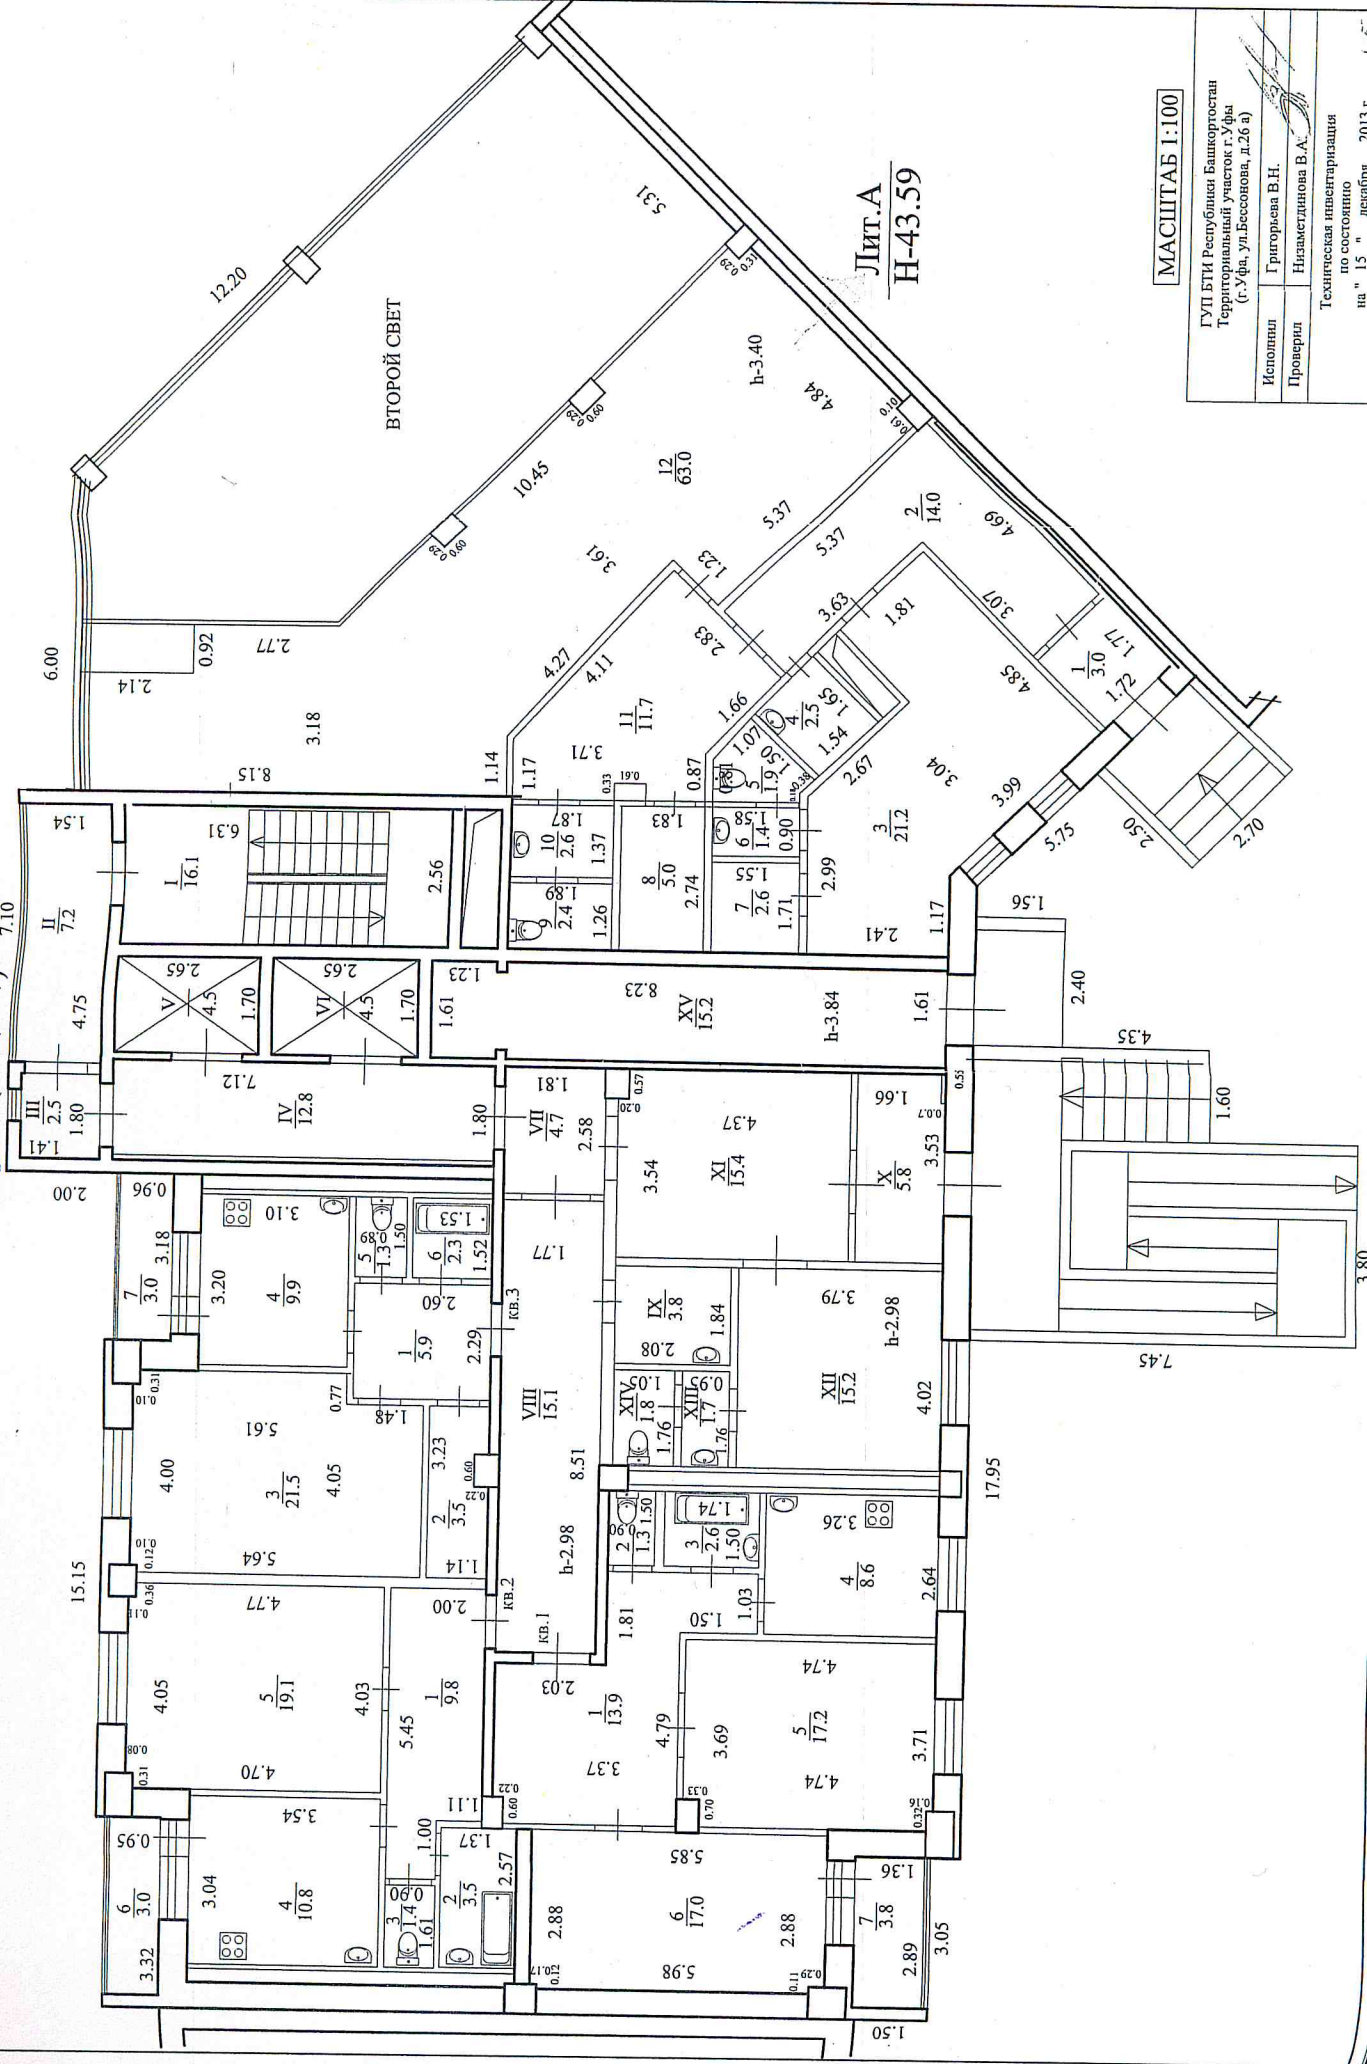

### 5. Техническое описание конструктивных элементов основного строения

Литера: А Жилой дом

Год реконструкции

Год капитального ремонта

Год постройки 2014

Год ввода в эксплуатацию

Группа капитальности I

Вид внутренней отделки простая

Число этажей: 17

Сборник УПВС № 28

Таблица № 37

№ п/п	Наименование конструктивных элементов	Описание конструктивных элементов (материал, конструкция, отделка и прочие)	Техническое состояние (осадки, трещины, гниль, и т.п.)	Удельный вес по таблице	Поправка к удельн. весу	Удельный вес с поправкой	Износ в %	% износа к строению
1	2	3	4	5	6	7	8	9
#1	Фундамент	железобетонный монолитный	хорошее	8.0	1.00	8.0		
#2	Стены	монолитный каркас, с заполнением наружных стен газосиликатными блоками и утеплением	хорошее	26.0	1.00	26.0		
#3	Перекрытия	железобетонные сборные	хорошее	14.0	1.00	14.0		
#4	Крыша	плоская рулонная	хорошее	2.0	1.00	2.0		
#5	Полы	бетонные	хорошее	4.0	1.00	4.0		
#6	Отделка	штукатурка стен и пот-в; клеевая окр.	хорошее	16.0	1.00	16.0		
#7	Проемы	окна - 2-е створн., двери - филленчатые	хорошее	8.0	1.00	8.0		
#8	Санитарно-технические и электротехнические работы			17.0				
#	Водопровод	от городской центральной сети	хорошее	1.2	1.00	1.2		
#	Канализация	сброс в городскую сеть	хорошее	1.9	1.00	1.9		
#	Отопление центральное	центральное	хорошее	3.2	1.00	3.2		
#	Горячее водоснабжение с ваннами	централизованное	хорошее	3.3	1.00	3.3		
#	Напольные эл. плиты	имеются	хорошее	1.3	1.00	1.3		
#	Мусоропровод	имеется	хорошее	0.1	1.00	0.1		
#	Лифты	грузопассажирские	хорошее	2.7	1.00	2.7		
#	Телефоны	имеются	хорошее	0.2	1.00	0.2		
#	Радио			0.1				
#	Слаботочные устройства	имеются	хорошее	0.3	1.00	0.3		
#	Электроосвещение	проводка скрытая	хорошее	2.8	1.00	2.8		
#9	Прочие работы	разные	хорошее	5.0	1.00	5.0		
<b>ИТОГО</b>				100.0		100.0		
% износа, приведенный к 100 по формуле:				$\frac{\% \text{ износа (гр. 9)} * 100}{\text{уд. вес (гр. 7)}} = \frac{0.0 * 100}{100.0} = 0$				

7. Исчисление площади и объема здания (строения) и основной пристройки

Литера	Наименование	Формула для подсчета площади по наружному обмеру	Площадь, м <sup>2</sup>	Высота, м	Объем, м <sup>3</sup>
1	2	3	4	5	6
A	Жилой дом-жилая часть-техподп.	$10.00*7.40+2.00*7.55+13.00*5.30+2.90*1.40$	162.1	2.50	405
A	Жилой дом-жилая часть-цоколь эт.1	$7.05*7.60+1.70*2.72$	58.2	2.85	166
A	Жилой дом-жилая часть-цок.эт.2	$7.30*1.80+5.15*7.70$	52.8	2.85	150
A	Жилой дом-жилая часть-1-й этаж	$20.00*15.80+17.00*0.40+2.00*7.10+2.90*7.40$	358.5	3.28	1 176
A	Жилой дом-жилая часть-2-12 эт.	$15.60*3.10+(17.70+19.80)/2*16.40+7.10*2.10+(6.10+9.10)/2*12.20+1/2*11.50*5.20+1/2*5.20*5.40+2/3*7.50*2.10+(10.00+10.65)/2*1.30+(5.20+5.80)/2*1.30$	538.5	30.98	16 683
A	Жилой дом-жилая часть-13-17 эт.	$15.60*3.10+(17.70+19.80)/2*16.40+7.10*2.10+(6.10+9.10)/2*12.20+1/2*11.50*5.20+1/2*5.20*5.40+2/3*7.50*2.10+(10.00+10.65)/2*1.30+(5.20+5.80)/2*1.30+(8.90+9.30)/2*1.00$	547.6	14.12	7 732
A	Жилой дом-жилая часть-тех.этаж	$7.30*9.40+5.55*5.70-4.20*9.40$	60.8	2.33	142
A	Жилой дом-жилая часть-тех.эт.	$4.20*9.40$	39.5	3.80	150
A	Жилой дом-жилая часть-тех.этаж	$3.00*9.40$	28.2	2.80	79
A	Жилой дом-нежилая часть-цоколь эт.1	$3.20*14.20+12.50*16.50+2.40*8.90+1.80*2.65$	277.8	5.90	1 639
A	Жилой дом-нежилая часть-цоколь эт.1	$(10.60+6.00)/2*17.55+(2.80+7.50)/2*8.85-2.80*2.65+(3.00+7.20)/2*7.40-2.30*1.70$	217.7	5.05	1 099
A	Жилой дом-нежилая часть-цокольный этаж2	$14.80*8.90+3.50*6.70+5.70*8.60$	204.2	3.22	657
A	Жилой дом-нежилая часть-1-й этаж	$(1.50+3.00)/2*9.00+(6.00+2.40)/2*8.60+1/2*8.30*2.40+(12.20+5.75)/2*17.70-(12.20+11.0)/2*5.70-(3.00+.70)/2*6.20$	147.6	3.70	546
	Всего по основным строениям - площадь по внешнему обмеру		11 080.4		
A	Итого по группе строений А		574.6		
	Всего по объекту недвижимости - площадь застройки		574.6		
A	Итого по лит.А		574.6		32 585
A	Крыльца	$2.70*2.50+1.56*2.40+5.91*1.60+3.80*7.45+1.60*4.23+1.60*2.60+2.72*1.71+2.72*1.70$	68.5		
A	Жилой дом-техподполье техн.часть	$(29.40+20.90)/2*16.50+(6.00+11.80)/2*17.60+2.70*1.50-(10.00*7.40+2.00*7.55+13.00*5.30+2.90*1.40)$	413.6	2.50	1 034

**9. Перечень прилагаемых документов**

№№ п/п	Наименование	Дата составления	Масштаб	Кол-во листов	Примечание
1	Экспликация	15.12.2013		35	
2	Позэтажный план	15.12.2013	1/100	22	


15 декабря 2013 г. \_\_\_\_\_

Исполнил Григорьева В. Н. 

15 декабря 2013 г. \_\_\_\_\_

Исполнил Зиязетдинова М. Р. 

Проверил Низаметдинова В. А. 

Заместитель ген-директора - начальник участка Аюпов И. Р. 



**Низаметдинова В.А.**  
приказ № 168 о/д  
от 21.11.2011г.

**10. Отметка о последующих обследованиях**

Дата обследования	"__" ____ 200_ г.	"__" ____ 200_ г.	"__" ____ 200_ г.
Обследовал			
Проверил			
Директор			