


ПЛАН
6 этажа многоквартирного дома
по ул. Комарова 13
гор.(пос.) г.Благовещенск

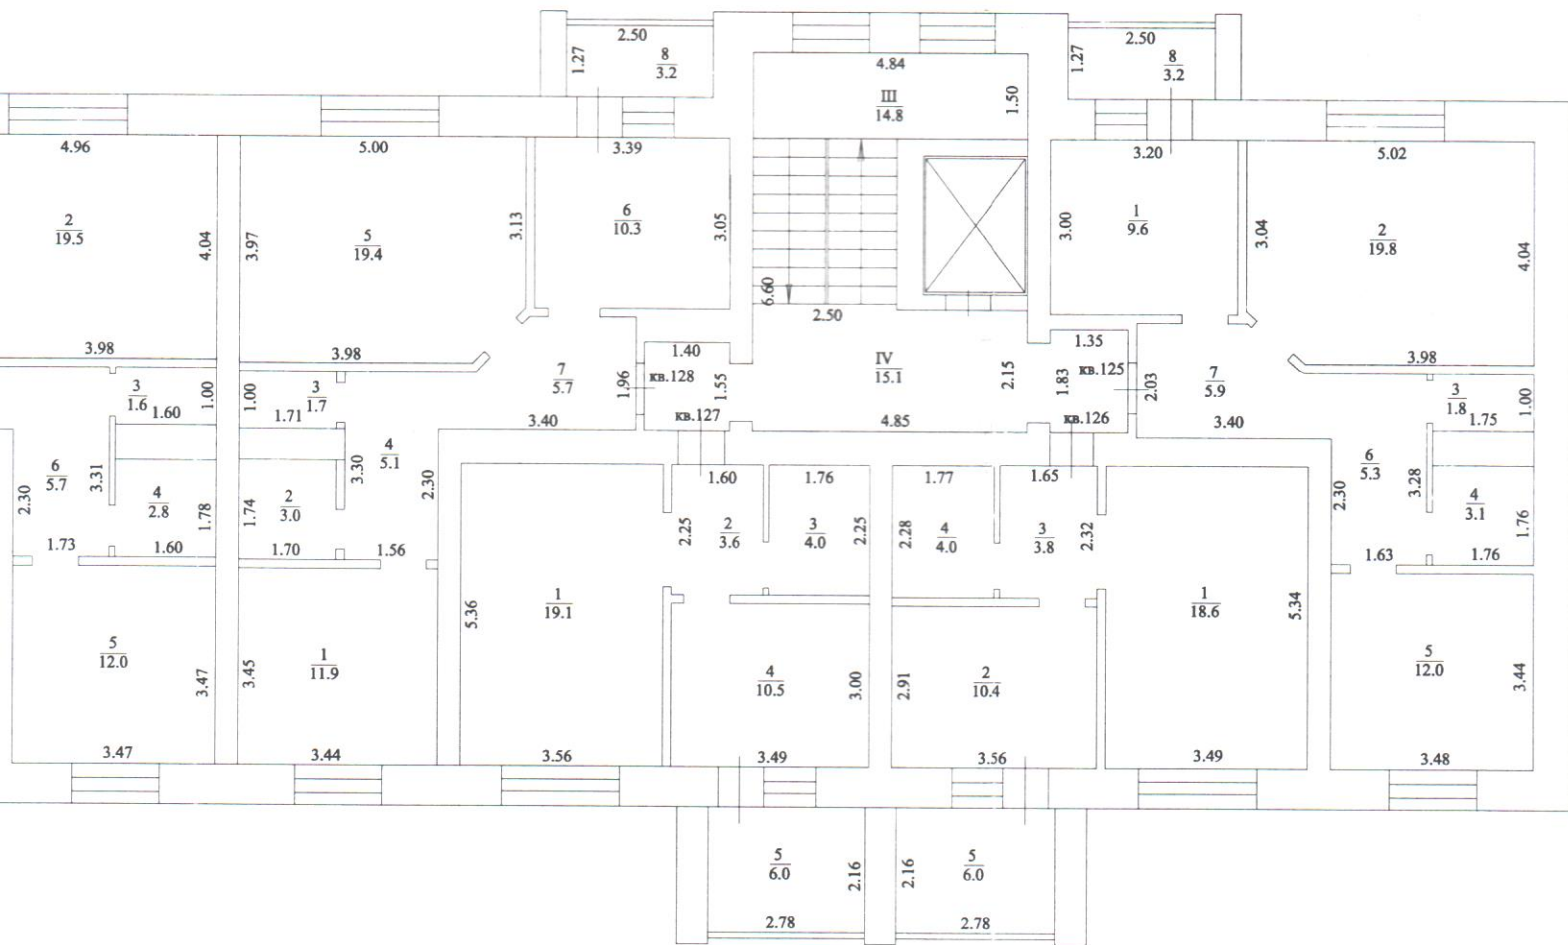

Республика Башкортостан
 Благовещенский участок
 ГБУ РБ "ГКО и ТИ"
 Исполнитель *С.С.С.*
 Гл. инженер
 Техническая инвентаризация
 на 30.06.2021.

