


ПЛАН  
7 этажа многоквартирного дома  
по ул. Комарова 13  
гор.(пос.) г.Благовещенск

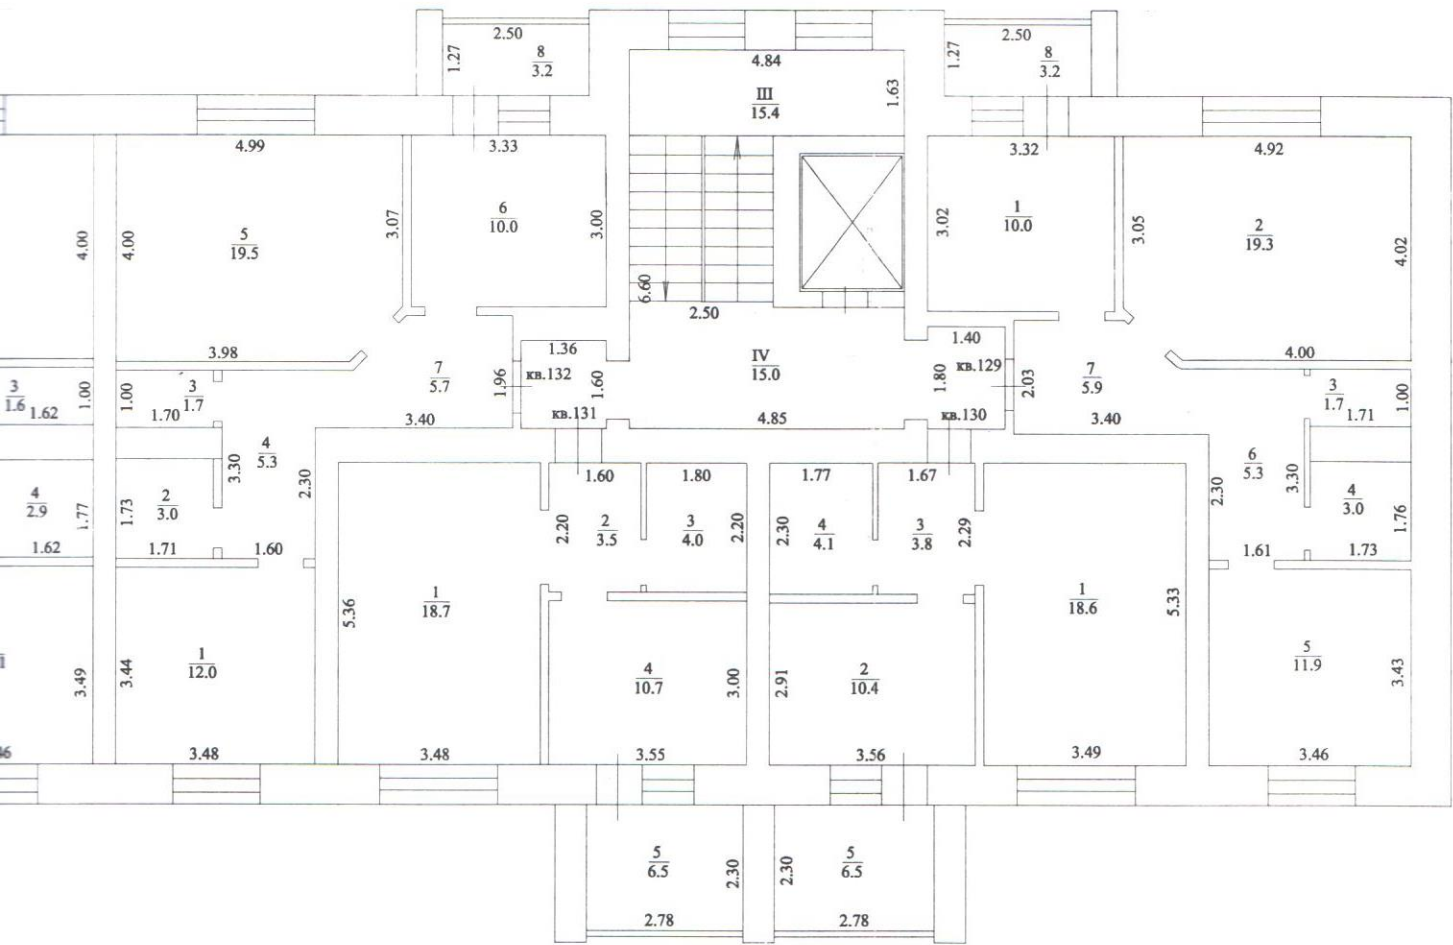

Республика Башкортостан  
Благовещенский участок  
ГБУ РБ "ТКО и ТИ"

Исполнитель *С.В. Козлов*  
Инженер

Техническая инвентаризация по состоянию  
на 30.06.2021.

1	2	3	4	5	6	7	8	9	10	11	12	13	14	15	16	17	18
		95	5	лоджия ( с ко-эф.0,5)	3.0					3.0						3.0	
		<b>95</b>		<b>Итого по квар-тире "95"</b>	<b>39.7</b>	<b>36.7</b>	<b>36.7</b>	<b>18.4</b>	<b>18.3</b>	<b>3.0</b>						<b>39.7</b>	
		96	1	жилая	18.6	18.6	18.6	18.6							2.60	18.6	
		96	2	кухня	10.1	10.1	10.1		10.1								10.1
		96	3	санузел	4.1	4.1	4.1		4.1								4.1
		96	4	коридор	3.6	3.6	3.6		3.6								3.6
		96	5	лоджия ( с ко-эф.0,5)	3.0					3.0							3.0
		<b>96</b>		<b>Итого по квар-тире "96"</b>	<b>39.4</b>	<b>36.4</b>	<b>36.4</b>	<b>18.6</b>	<b>17.8</b>	<b>3.0</b>						<b>39.4</b>	
		97	1	кухня	11.8	11.8	11.8	11.8							2.60	11.8	
		97	2	ванная	2.7	2.7	2.7		2.7								2.7
		97	3	туалет	1.5	1.5	1.5		1.5								1.5
		97	4	коридор	6.1	6.1	6.1		6.1								6.1
		97	5	жилая	19.6	19.6	19.6	19.6									19.6
		97	6	кухня	9.9	9.9	9.9		9.9								9.9
		97	7	коридор	5.8	5.8	5.8		5.8								5.8
		97	8	лоджия ( с ко-эф.0,5)	1.7					1.7							1.7
		<b>97</b>		<b>Итого по квар-тире "97"</b>	<b>59.1</b>	<b>57.4</b>	<b>57.4</b>	<b>31.4</b>	<b>26.0</b>	<b>1.7</b>						<b>59.1</b>	
		129	1	кухня	10.0	10.0	10.0		10.0						2.60	10.0	
		129	2	жилая	19.3	19.3	19.3	19.3									19.3
		129	3	туалет	1.7	1.7	1.7		1.7								1.7
		129	4	ванная	3.0	3.0	3.0		3.0								3.0
		129	5	жилая	11.9	11.9	11.9	11.9									11.9
		129	6	коридор	5.3	5.3	5.3		5.3								5.3
		129	7	коридор	5.9	5.9	5.9		5.9								5.9
		129	8	лоджия ( с ко-эф.0,5)	1.6					1.6							1.6
		<b>129</b>		<b>Итого по квар-тире "129"</b>	<b>58.7</b>	<b>57.1</b>	<b>57.1</b>	<b>31.2</b>	<b>25.9</b>	<b>1.6</b>						<b>58.7</b>	
		130	1	жилая	18.6	18.6	18.6	18.6							2.60	18.6	
		130	2	кухня	10.4	10.4	10.4		10.4								10.4
		130	3	коридор	3.8	3.8	3.8		3.8								3.8
		130	4	ванная	4.1	4.1	4.1		4.1								4.1
		130	5	лоджия ( с ко-эф.0,5)	3.3					3.3							3.3