Филиал федерального государственного бюджетного учреждения «Федеральная кадастровая палата Федеральной службы государственной регистрации, кадастра и картографии» по Республике Башкортостан

полное наименование органа регистрации прав

Выписка из Единого государственного реестра недвижимости об объекте недвижимости

Сведения о характеристиках объекта недвижимости

На основании запроса от 01.08.2022, поступившего на рассмотрение 01.08.2022, сообщаем, что согласно записям Единого государственного реестра недвижимости:

Раздел 1 Лист 1

Машино-место
вид объекта недвижимости

Лист № 1 раздела 1	Всего листов раздела 1: 1	Всего разделов: 4	Всего листов выписки: 5

01.08.2022г. № КУВИ-001/2022-129594920	
Кадастровый номер:	02:55:030183:2479
Номер кадастрового квартала:	02:55:030183
Дата присвоения кадастрового номера:	09.07.2021

Ранее присвоенный государственный учетный номер:	Инвентарный номер 500183 08.12.2004 УГФ ГУП БТИ РБ
Местоположение:	Республика Башкортостан, г Уфа, ул. Интернациональная, д. 27, машино-место 5
Площадь:	19.1
Номер, тип этажа, на котором расположено помещение, машино-место	Подвал № б/н
Вид жилого помещения:	данные отсутствуют
Кадастровые номера иных объектов недвижимости, в пределах которых расположен объект недвижимости:	02:55:030183:107
Кадастровые номера объектов недвижимости, из которых образован объект недвижимости:	02:55:030159:563
Кадастровые номера образованных объектов недвижимости:	данные отсутствуют
Сведения о включении объекта недвижимости в состав предприятия как имущественного комплекса:	данные отсутствуют
Сведения о включении объекта недвижимости в состав единого недвижимого комплекса:	данные отсутствуют
Сведения о кадастровом инженере:	13705, Технический план подготовлен в связи с постановкой на учет машино-места №5, 11406, 2020-12-22
Статус записи об объекте недвижимости:	Сведения об объекте недвижимости имеют статус "актуальные"
Особые отметки:	данные отсутствуют
Получатель выписки:	Файзуханова Ильзина Мухитдиновна, действующий(ая) на основании документа "Запрос о предоставлении сведений, содержащихся в Едином государственном реестре недвижимости, об объектах недвижимости" ГОСУДАРСТВЕННОЕ УНИТАРНОЕ ПРЕДПРИЯТИЕ "ФОНД ЖИЛИЩНОГО СТРОИТЕЛЬСТВА РЕСПУБЛИКИ БАШКОРТОСТАН"

полное наименование должности	подпись	инициалы, фамилия

М.П.

Выписка из Единого государственного реестра недвижимости об объекте недвижимости

Сведения о зарегистрированных правах

Машино-место
вид объекта недвижимости

Лист № 1 раздела 2	Всего листов раздела 2: 1	Всего разделов: 4	Всего листов выписки: 5

01.08.2022г. № КУВИ-001/2022-129594920	
Кадастровый номер:	02:55:030183:2479

1	Правообладатель (правообладатели):	1.1	Государственное унитарное предприятие "Фонд жилищного строительства Республики Башкортостан", ИНН: 0274100871, ОГРН: 1040203922660
2	Вид, номер, дата и время государственной регистрации права:	2.1	Хозяйственное ведение 02:55:030183:2479-02/373/2021-1 09.07.2021 08:06:32
3	Сведения об осуществлении государственной регистрации сделки, права без необходимого в силу закона согласия третьего лица, органа:	3.1	данные отсутствуют
4	Ограничение прав и обременение объекта недвижимости:	не зарегистрировано	
5	Договоры участия в долевом строительстве:	не зарегистрировано	
6	Заявленные в судебном порядке права требования:	данные отсутствуют	
7	Сведения о возражении в отношении зарегистрированного права:	данные отсутствуют	
8	Сведения о наличии решения об изъятии объекта недвижимости для государственных и муниципальных нужд:	данные отсутствуют	
9	Сведения о невозможности государственной регистрации без личного участия правообладателя или его законного представителя:	данные отсутствуют	
10	Правопритязания и сведения о наличии поступивших, но не рассмотренных заявлений о проведении государственной регистрации права (перехода, прекращения права), ограничения права или обременения объекта недвижимости, сделки в отношении объекта недвижимости:	отсутствуют	

полное наименование должности	подпись	инициалы, фамилия

М.П.

Выписка из Единого государственного реестра недвижимости об объекте недвижимости

План расположения помещения, машино-места на этаже (плане этажа)

Машино-место
вид объекта недвижимости

Лист № 1 раздела 8	Всего листов раздела 8: 1	Всего разделов: 4	Всего листов выписки: 5

01.08.2022г. № КУВИ-001/2022-129594920	
Кадастровый номер: 02:55:030183:2479	Номер этажа (этажей): б/н

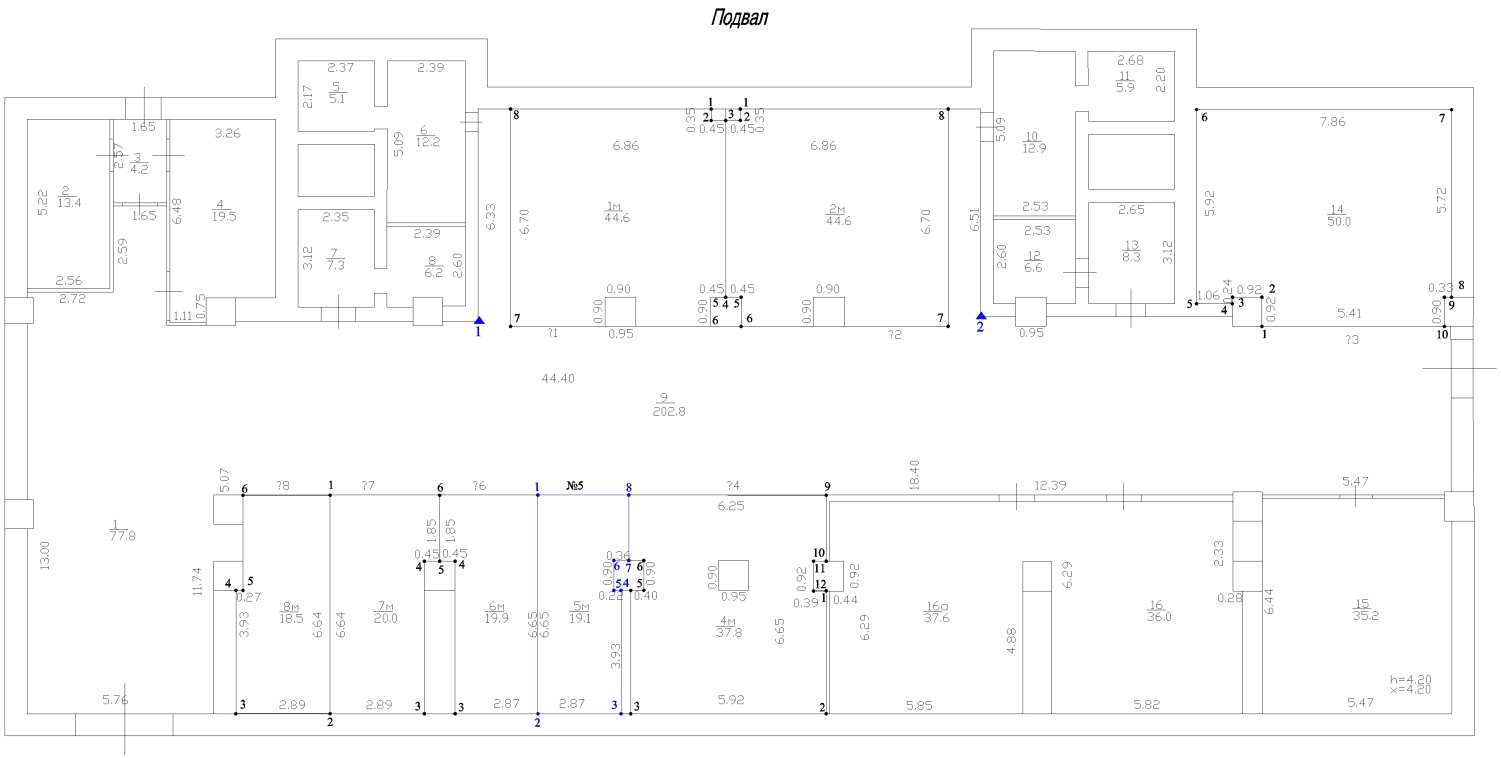

Масштаб 1:100

полное наименование должности	подпись	инициалы, фамилия

М.П.

Выписка из Единого государственного реестра недвижимости об объекте недвижимости

Описание местоположения машино-места

Машино-место
вид объекта недвижимости

Лист № 1 раздела 10	Всего листов раздела 10: 2	Всего разделов: 4	Всего листов выписки: 5

01.08.2022г. № КУВИ-001/2022-129594920	
Кадастровый номер:	02:55:030183:2479

Сведения о расстояниях от специальных меток до характерных точек границ машино-места		
Номер специальной метки	Номер характерной точки границы машино-места	Расстояние, м
1	1	5.67
1	2	12.23
1	3	12.85
1	4	9.4
1	5	9.29
1	6	8.48
1	7	8.72
1	8	7.09
2	1	14.69
2	2	18.32
2	3	16.51
2	4	13.93
2	5	14.11
2	6	13.57
2	7	13.19
2	8	12.16

Сведения о расстояниях между характерными точками границ машино-места		
Номер характерной точки границы машино-места	Номер характерной точки границы машино-места	Расстояние, м
1	8	6.65
2	3	2.87

Сведения о координатах специальных меток			
Номер специальной метки	Координаты, м		Средняя квадратическая погрешность определения координат специальных меток, м
	X	Y	
данные отсутствуют			

Сведения о характерных точках границ помещения

полное наименование должности	подпись	инициалы, фамилия

М.П.

Машино-место
вид объекта недвижимости

Лист № 2 раздела 10	Всего листов раздела 10: 2	Всего разделов: 4	Всего листов выписки: 5

01.08.2022г. № КУВИ-001/2022-129594920	
Кадастровый номер:	02:55:030183:2479

Номера характерных точек границ помещения	Координаты, м		Средняя квадратическая погрешность определения координат характерных точек границы помещения, м
	X	Y	
данные отсутствуют			

полное наименование должности	подпись	инициалы, фамилия

М.П.