


**ПЛАН**  
**7 этажа многоквартирного дома**  
**по ул. Комарова 13**  
**гор.(пос.) г.Благовещенск**

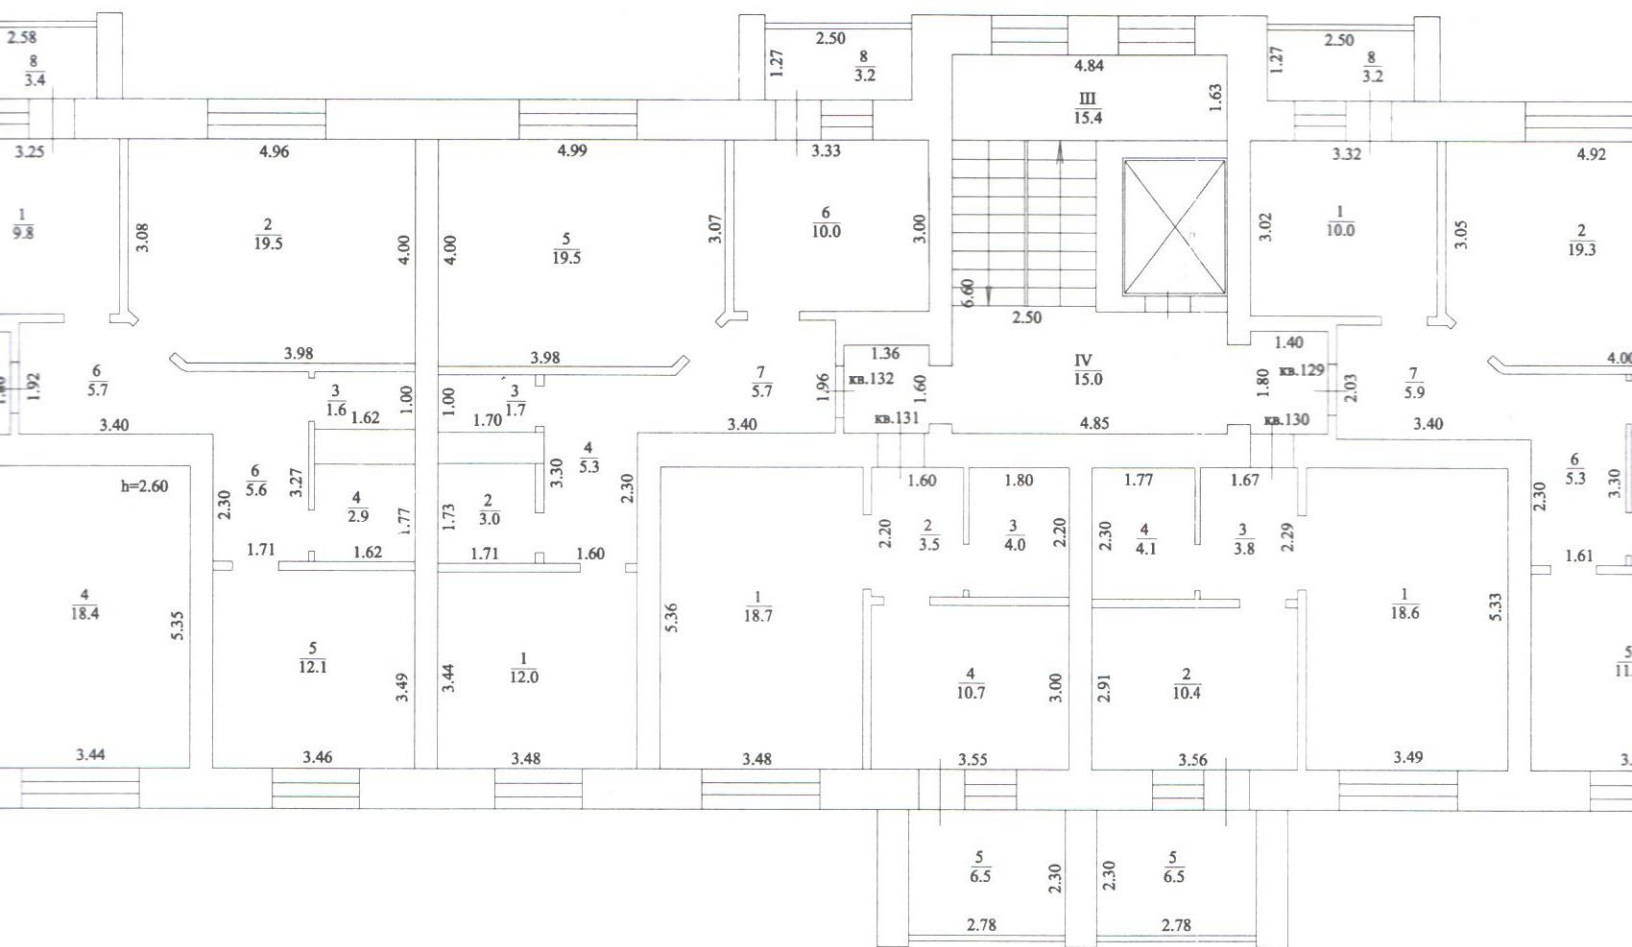

Ис  
 Га  
 Те  
 на