

Выписка из Единого государственного реестра недвижимости об основных характеристиках и зарегистрированных правах на объект недвижимости

Сведения об основных характеристиках объекта недвижимости

В Единый государственный реестр недвижимости внесены следующие сведения:

Раздел 1 Лист 1

Помещение			
вид объекта недвижимости			
Лист № 1 раздела 1	Всего листов раздела 1: 2	Всего разделов: 3	Всего листов выписки: 4
19.08.2022г.			
Кадастровый номер:	02:55:020216:2544		

Номер кадастрового квартала:	02:55:020216
Дата присвоения кадастрового номера:	17.05.2022
Ранее присвоенный государственный учетный номер:	данные отсутствуют
Адрес:	Российская Федерация, Республика Башкортостан, г. Уфа, р-н Орджоникидзевский, ул. Блюхера, д. 3/6, кв. 150
Площадь, м2:	42.3
Назначение:	Жилое
Наименование:	данные отсутствуют
Номер, тип этажа, на котором расположено помещение, машино-место	Этаж № 18
Вид жилого помещения:	Квартира
Кадастровая стоимость, руб:	2488170.6
Кадастровые номера иных объектов недвижимости, в пределах которых расположен объект недвижимости:	02:55:020216:2486
Виды разрешенного использования:	данные отсутствуют
Сведения об отнесении жилого помещения к определенному виду жилых помещений специализированного жилищного фонда, к жилым помещениям наемного дома социального использования или наемного дома коммерческого использования:	данные отсутствуют
Статус записи об объекте недвижимости:	Сведения об объекте недвижимости имеют статус "актуальные"
Особые отметки:	данные отсутствуют

полное наименование должности	подпись	инициалы, фамилия
-------------------------------	---------	-------------------

М.П.

Помещение			
вид объекта недвижимости			
Лист № 2 раздела 1	Всего листов раздела 1: 2	Всего разделов: 3	Всего листов выписки: 4
19.08.2022г.			
Кадастровый номер:		02:55:020216:2544	
Получатель выписки:		Файзуханова Ильзина Мухитдиновна (представитель правообладателя), Правообладатель: от имени заявителя ГОСУДАРСТВЕННОЕ УНИТАРНОЕ ПРЕДПРИЯТИЕ "ФОНД ЖИЛИЩНОГО СТРОИТЕЛЬСТВА РЕСПУБЛИКИ БАШКОРТОСТАН", 0274100871	

полное наименование должности	подпись	инициалы, фамилия

М.П.

Выписка из Единого государственного реестра недвижимости об основных характеристиках и зарегистрированных правах на объект недвижимости  
Сведения о зарегистрированных правах

Помещение			
вид объекта недвижимости			
Лист № 1 раздела 2	Всего листов раздела 2: 1	Всего разделов: 3	Всего листов выписки: 4
19.08.2022г.			
Кадастровый номер:		02:55:020216:2544	

1	Правообладатель (правообладатели):	1.1	Государственное унитарное предприятие "Фонд жилищного строительства Республики Башкортостан", ИНН: 0274100871, ОГРН: 1040203922660
2	Вид, номер, дата и время государственной регистрации права:	2.1	Хозяйственное ведение 02:55:020216:2544-02/372/2022-1 18.08.2022 14:31:23
3	Документы-основания	3.1	Разрешение на ввод объекта в эксплуатацию, № 02-RU 03308000-678Ж-2015, выдан 11.03.2022, Отдел градостроительного контроля и выдачи разрешений Администрации городского округа город Уфа Республики Башкортостан
4	Сведения об осуществлении государственной регистрации сделки, права, ограничения права без необходимого в силу закона согласия третьего лица, органа:	4.1	данные отсутствуют
5	Ограничение прав и обременение объекта недвижимости:	не зарегистрировано	
6	Заявленные в судебном порядке права требования:	данные отсутствуют	
7	Сведения о возражении в отношении зарегистрированного права:	данные отсутствуют	
8	Сведения о наличии решения об изъятии объекта недвижимости для государственных и муниципальных нужд:	данные отсутствуют	
9	Сведения о невозможности государственной регистрации без личного участия правообладателя или его законного представителя:	данные отсутствуют	
10	Правопритязания и сведения о наличии поступивших, но не рассмотренных заявлений о проведении государственной регистрации права (перехода, прекращения права), ограничения права или обременения объекта недвижимости, сделки в отношении объекта недвижимости:	отсутствуют	


полное наименование должности	подпись	инициалы, фамилия

М.П.

Выписка из Единого государственного реестра недвижимости об основных характеристиках и зарегистрированных правах на объект недвижимости

План расположения помещения, машино-места на этаже (плане этажа)

Помещение			
вид объекта недвижимости			
Лист № 1 раздела 5	Всего листов раздела 5: 1	Всего разделов: 3	Всего листов выписки: 4
19.08.2022г.		Номер этажа (этажей): 18	
Кадастровый номер: 02:55:020216:2544			

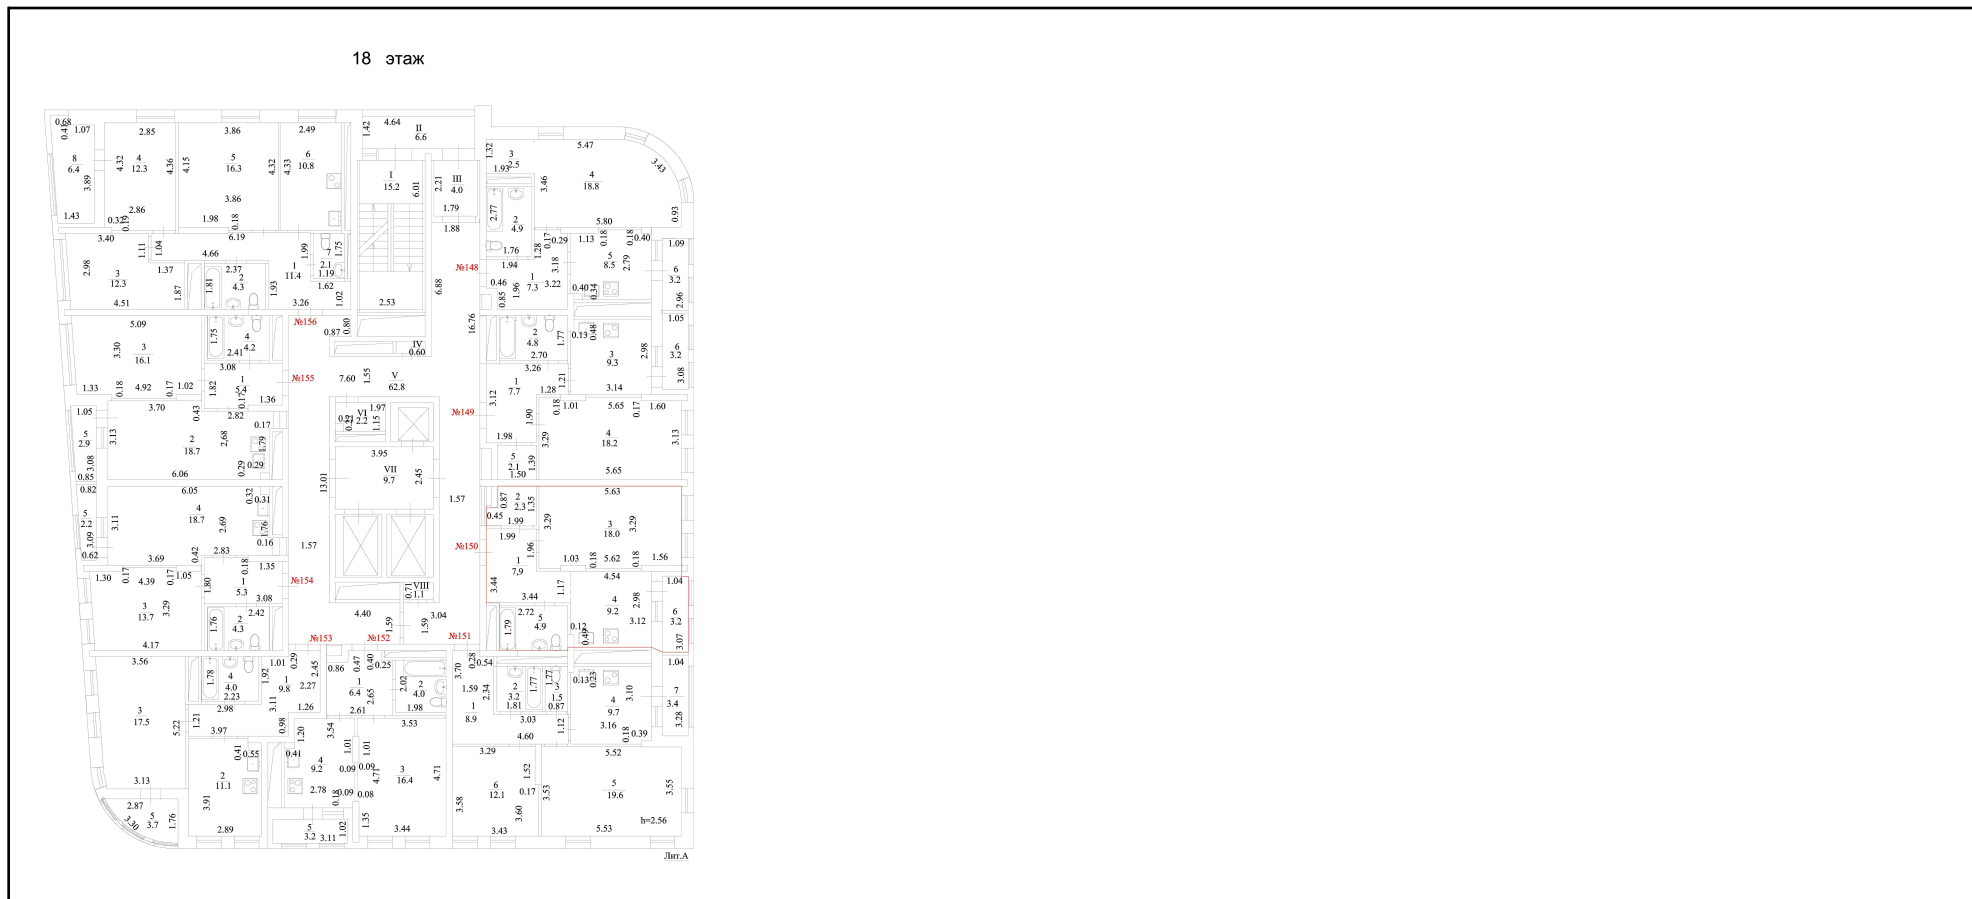

Масштаб 1:100

полное наименование должности	подпись	инициалы, фамилия

М.П.