


ПЛАН
2 этажа многоквартирного дома
по ул. Комарова 13
гор.(пос.) г.Благовещенск

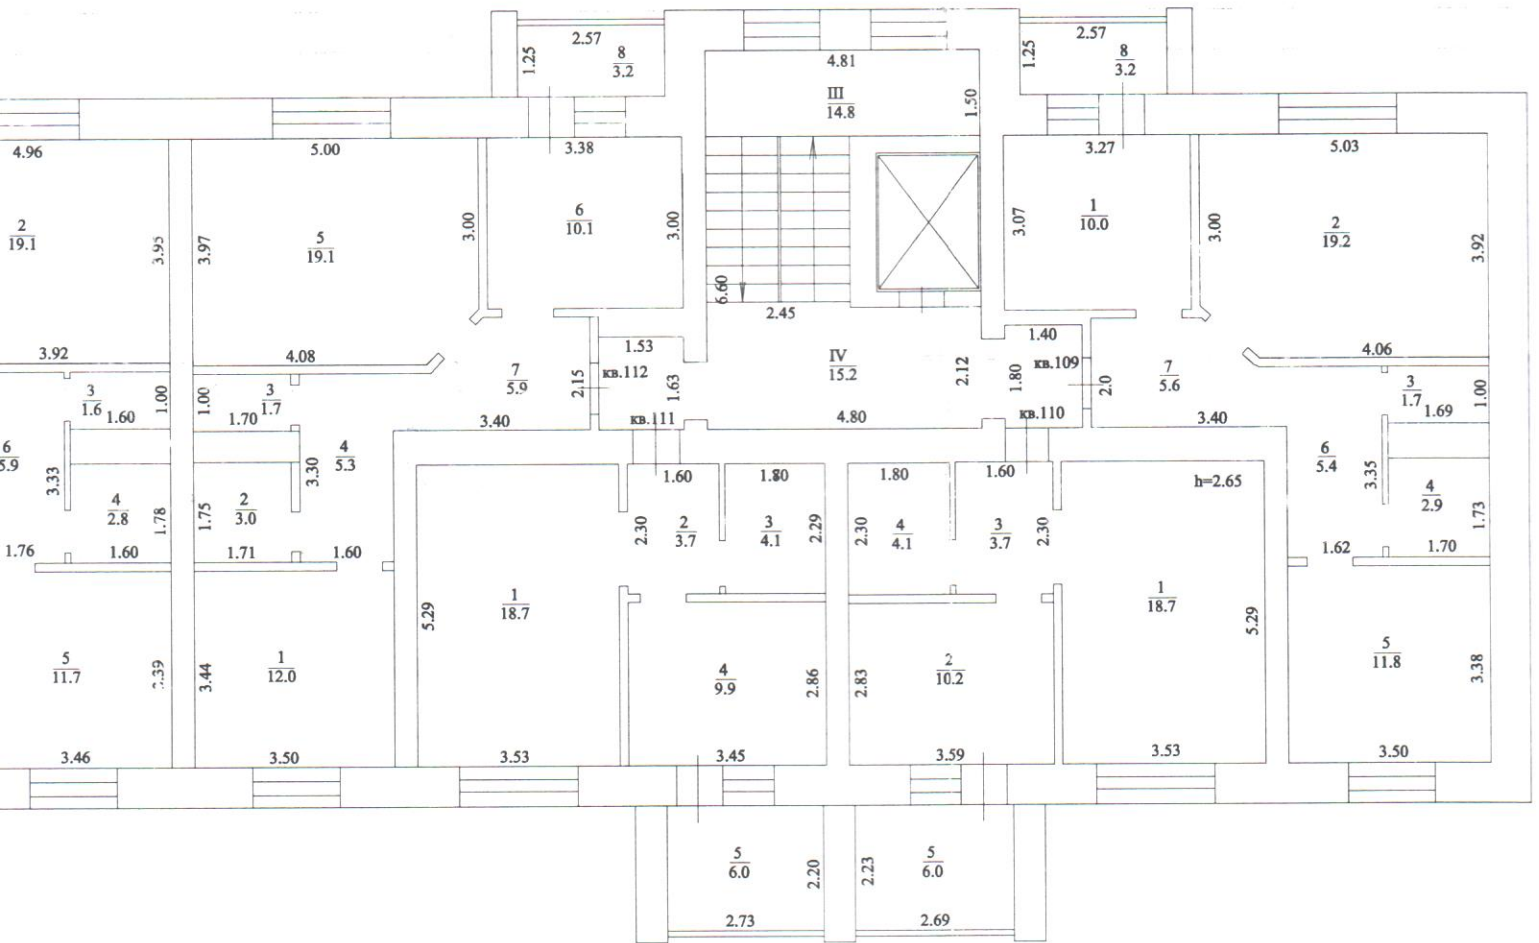

Республика Башкортостан
 Благовещенский участок
 ГБУ РБ "ТКО и ТИ"

Исполнитель *С.С. Сидоров*
 Гл. инженер

Техническая инвентаризация по состоянию на 30.06.2021.

1	2	3	4	5	6	7	8	9	10	11	12	13	14	15	16	17	18
		109	5	жилая	11.8	11.8	11.8	11.8								11.8	
		109	6	коридор	5.4	5.4	5.4		5.4							5.4	
		109	7	коридор	5.6	5.6	5.6		5.6							5.6	
		109	8	лоджия (с ко-эф.0,5)	1.6					1.6						1.6	
		109		Итого по квартире "109"	58.2	56.6	56.6	31.0	25.6	1.6						58.2	
		110	1	жилая	18.7	18.7	18.7	18.7							2.65	18.7	
		110	2	кухня	10.2	10.2	10.2		10.2							10.2	
		110	3	коридор	3.7	3.7	3.7		3.7							3.7	
		110	4	санузел	4.1	4.1	4.1		4.1							4.1	
		110	5	лоджия (с ко-эф.0,5)	3.0					3.0						3.0	
		110		Итого по квартире "110"	39.7	36.7	36.7	18.7	18.0	3.0						39.7	
		111	1	жилая	18.7	18.7	18.7	18.7							2.65	18.7	
		111	2	коридор	3.7	3.7	3.7		3.7							3.7	
		111	3	санузел	4.1	4.1	4.1		4.1							4.1	
		111	4	кухня	9.9	9.9	9.9		9.9							9.9	
		111	5	лоджия (с ко-эф.0,5)	3.0					3.0						3.0	
		111		Итого по квартире "111"	39.4	36.4	36.4	18.7	17.7	3.0						39.4	
		112	1	жилая	12.0	12.0	12.0	12.0							2.65	12.0	
		112	2	ванная	3.0	3.0	3.0		3.0							3.0	
		112	3	туалет	1.7	1.7	1.7		1.7							1.7	
		112	4	коридор	5.3	5.3	5.3		5.3							5.3	
		112	5	жилая	19.1	19.1	19.1	19.1								19.1	
		112	6	кухня	10.1	10.1	10.1		10.1							10.1	
		112	7	коридор	5.9	5.9	5.9		5.9							5.9	
		112	8	лоджия (с ко-эф.0,5)	1.6					1.6						1.6	
		112		Итого по квартире "112"	58.7	57.1	57.1	31.1	26.0	1.6						58.7	
			I	лестничная клетка											14.6	14.6	
			II	коридор											15.2	15.2	
			III	лестничная клетка											14.8	14.8	
			IV	коридор											15.2	15.2	