

УПРАВЛЕНИЕ ФЕДЕРАЛЬНОЙ СЛУЖБЫ ГОСУДАРСТВЕННОЙ РЕГИСТРАЦИИ, КАДАСТРА И КАРТОГРАФИИ ПО РЕСПУБЛИКЕ БАШКОРТОСТАН

(полное наименование органа регистрации прав)

Раздел 1

Выписка из Единого государственного реестра недвижимости об основных характеристиках и зарегистрированных правах на объект недвижимости
Сведения об основных характеристиках объекта недвижимости

В Единый государственный реестр недвижимости внесены следующие сведения:

Помещение	
Лист № <u>1</u> Раздела <u>1</u>	Всего листов раздела <u>1</u> : _____
17.06.2020	Всего листов выписки: _____
Кадастровый номер: 02:62:010321:1110	

Номер кадастрового квартала:	02:62:010321
Дата присвоения кадастрового номера:	17.06.2020
Ранее присвоенный государственный учетный номер:	данные отсутствуют
Адрес:	450000 Республика Башкортостан, Белорецкий р-н, г Белорецк, ул Овчаренко, д 2а, кв 32
Площадь, м²:	57.0
Наименование:	Жилое помещение
Назначение:	Жилое помещение
Номер этажа, на котором расположено помещение, машино-место:	Этаж № 3
Вид жилого помещения:	Квартира
Кадастровая стоимость (руб.):	данные отсутствуют
Кадастровые номера иных объектов недвижимости, в пределах которых расположен объект недвижимости:	02:62:010321:734
Виды разрешенного использования:	данные отсутствуют
Сведения об отнесении жилого помещения к определенному виду жилых помещений специализированного жилищного фонда, к жилым помещениям наемного дома социального использования или наемного дома коммерческого использования:	данные отсутствуют
Статус записи об объекте недвижимости):	Сведения об объекте недвижимости имеют статус "актуальные"
Особые отметки:	данные отсутствуют
Получатель выписки:	Государственное унитарное предприятие «Фонд жилищного строительства Республики Башкортостан»



ВЕДУЩИЙ СПЕЦИАЛИСТ-ЭКСПЕРТ	Бахтеева Г. Г.
(полное наименование должности)	(инициалы, фамилия)

Выписка из Единого государственного реестра недвижимости об основных характеристиках и зарегистрированных правах на объект недвижимости
Сведения о зарегистрированных правах

Помещение	
Лист № <u> </u> Раздела <u>2</u>	Всего листов раздела <u>2</u> : <u> </u>
<small>(вид объекта недвижимости)</small>	
Всего листов выписки: <u> </u>	
17.06.2020	
Кадастровый номер: 02:62:010321:1110	

1. Правообладатель (правообладатели):	1.1. Государственное унитарное предприятие «Фонд жилищного строительства Республики Башкортостан», ИНН: 0274100871, ОГРН: 1040203922660
2. Вид, номер и дата государственной регистрации права:	2.1. Хозяйственное ведение, № 02:62:010321:1110-02/107/2020-1 от 17.06.2020 Дополнительное соглашение к договору аренды земельного участка от 27.02.2012 №03-12-62 зем./01; Разрешение на ввод объекта в эксплуатацию от 30.09.2013 №КУ 03511101-41/2013, выдавший орган: Администрация муниципального района Белорецкий район Республики Башкортостан;
3. Документы-основания:	3.1. Договор аренды земельного участка от 29.02.2008 №3/08-62; Дополнительное соглашение к договору аренды земельного участка от 14.05.2009 №16-09-62 зем./01
4. Ограничение прав и обременение объекта недвижимости:	не зарегистрировано
5. Сведения о наличии решения об изъятии объекта недвижимости для государственных и муниципальных нужд:	данные отсутствуют
6. Сведения об осуществлении государственной регистрации прав без необходимого в силу закона согласия третьего лица, органа:	данные отсутствуют

ВЕДУЩИЙ СПЕЦИАЛИСТ-ЭКСПЕРТ	Бахтеева Г. Г.
<small>(полное наименование должности)</small>	<small>(подпись)</small>
	<small>(инициалы, фамилия)</small>



Выписка из Единого государственного реестра недвижимости об основных характеристиках и зарегистрированных правах на объект недвижимости
План расположения помещений, машино-места на этаже (плане этажа)


Помещение

Лист № 5 Раздела 5 Всего листов раздела 5: _____ Всего разделов: _____ Всего листов выписки: _____
 (вид объекта недвижимости)

17.06.2020

Кадастровый номер: 02:62:010321:1110

Номер этажа (этажей): Этаж № 3

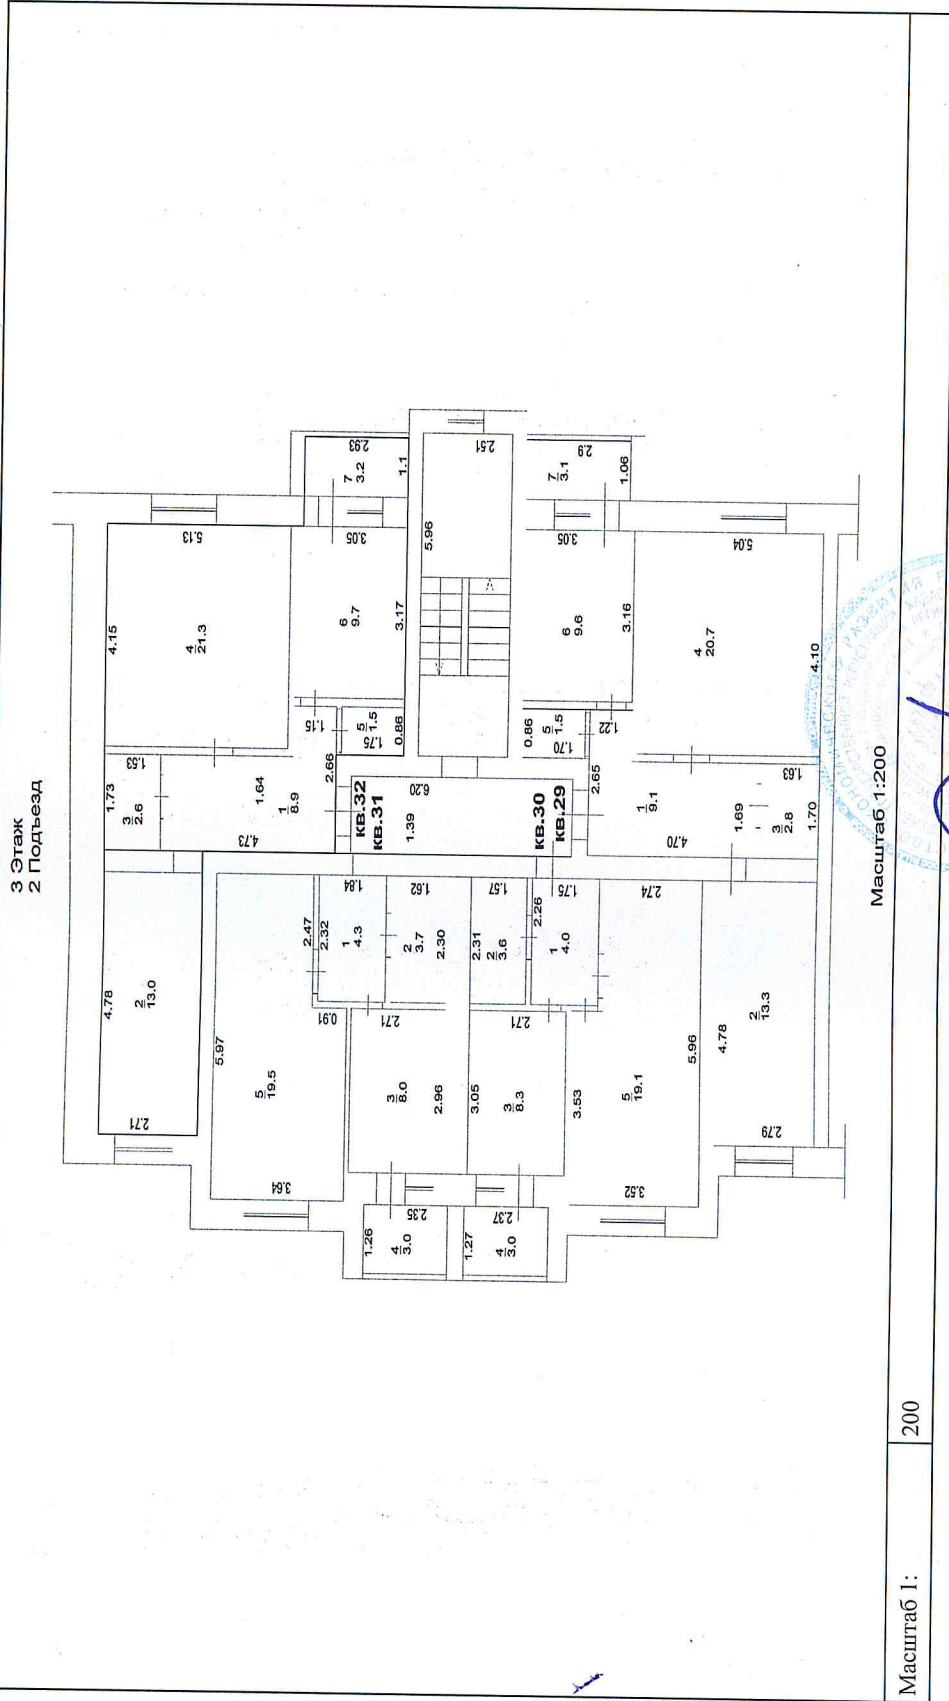

Масштаб 1: 200

ВЕДУЩИЙ СПЕЦИАЛИСТ-ЭКСПЕРТ
(полное наименование должности)

Бахтеева Г. Г.


(инициалы, фамилия)

МП



Помещение	
Лист № <u>17.06.2020</u> Раздела <u>5</u>	Всего листов раздела <u>5</u> : _____
(вид объекта недвижимости)	
Всего разделов: _____	Всего листов выписки: _____
Кадастровый номер: <u>02:62:010321:1110</u>	

Номер этажа (этажей): Этаж № 3

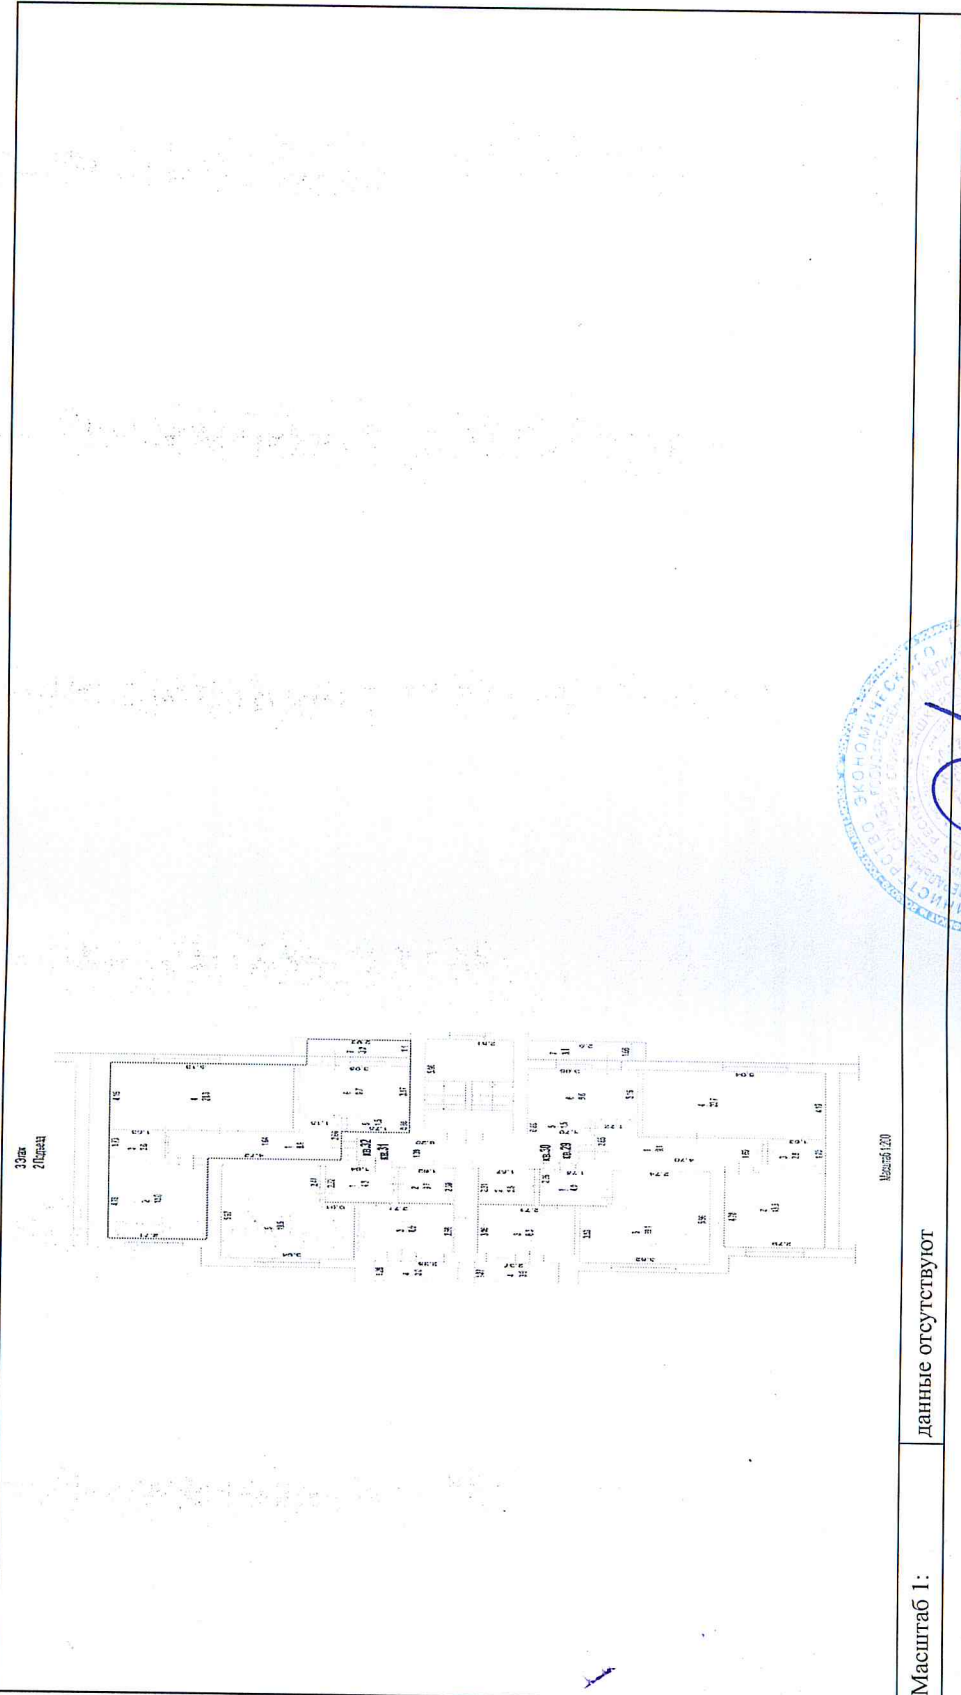

Масштаб 1: _____ данные отсутствуют

ВЕДУЩИЙ СПЕЦИАЛИСТ-ЭКСПЕРТ (полное наименование должности)	
М.П.	Бахтеева Г. Г.
(подпись)	(инициалы, фамилия)

