


2001  
 КУРС отведение  
 ГОРА (до поселения) Октябрьский  
 ул. Косыгина № 9  
 План А Этаж 3

Ж

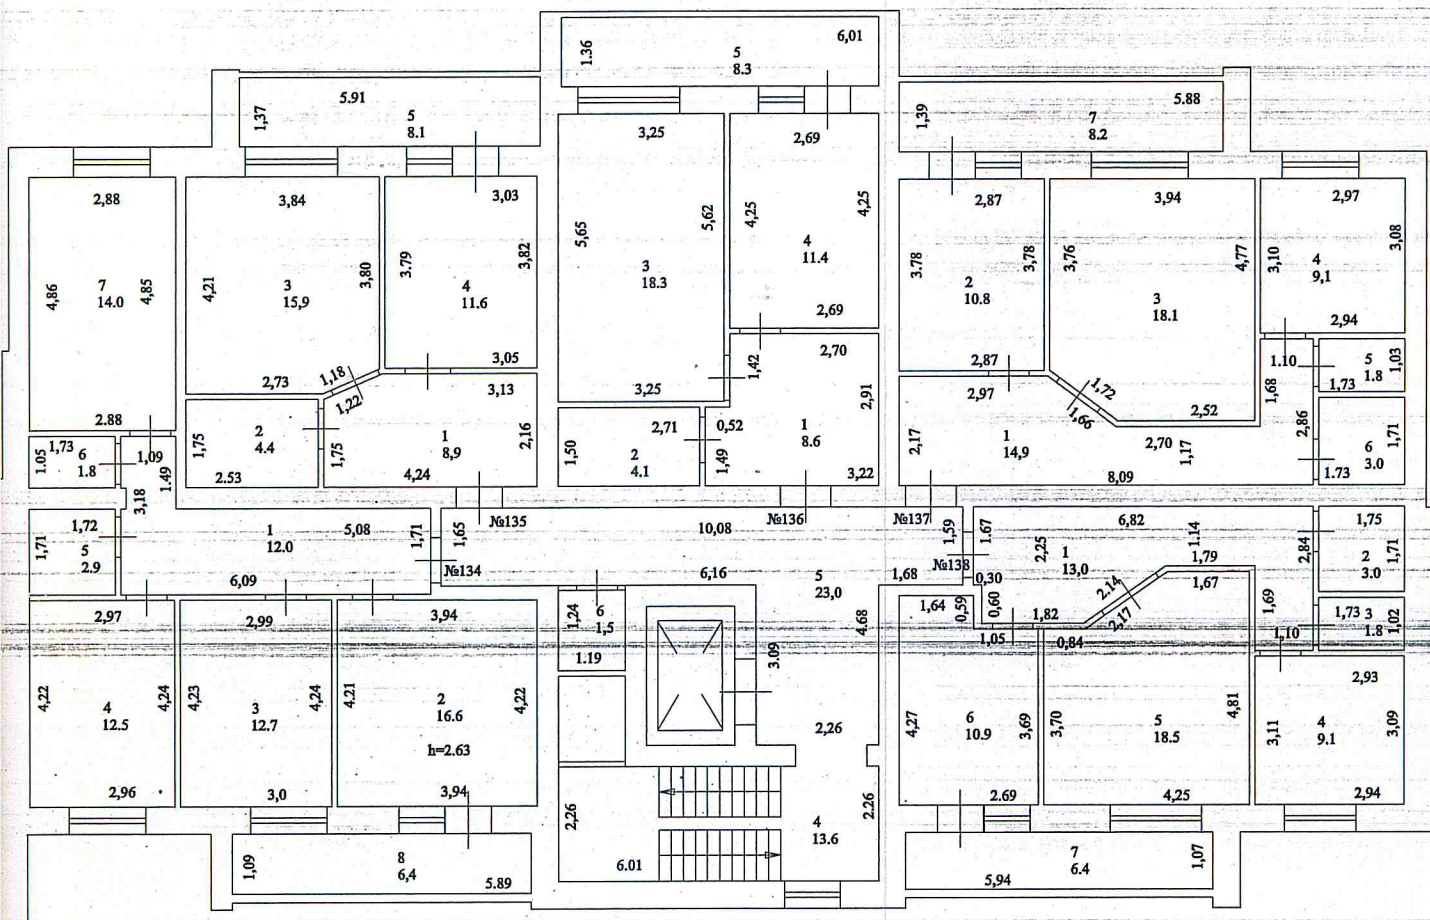

ГБУ РБ «ГКО и ТИ»  
 Исполнил: *[Signature]*  
 Проверил: *[Signature]*  
 Техническая инвентаризация  
 по состоянию  
 на « 12 » 03 2021 г.