


на участке строение
 город (район, поселение) Огтябрьский
ул. Косова № 9
 Литера А Этаж 6

аж

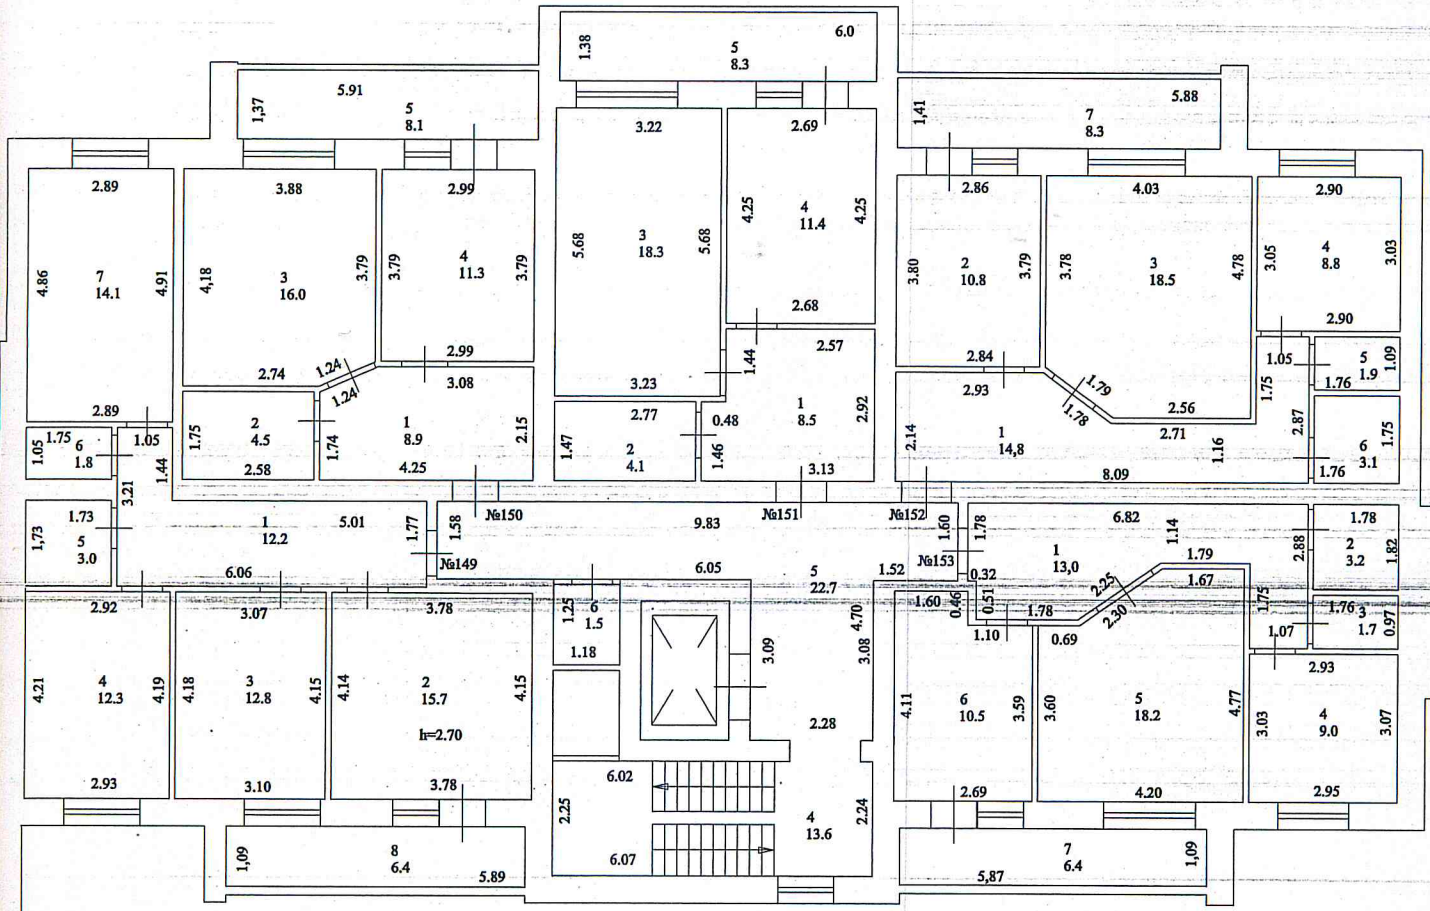

| | |
|--|---|
| ГБУ РБ «ГКО и ТИ» | |
| Исполнил |  |
| Проверил |  |
| Техническая инвентаризация по состоянию | |
| на « <u>10</u> » <u>03</u> 20 <u>22</u> г. | |