

ПЛАН (М 1:200)


на жилое строение

г. Д. Лосовый, м. Октябрьский

ул. Коссаева № 9

Дом № 1 этаж 7

этаж

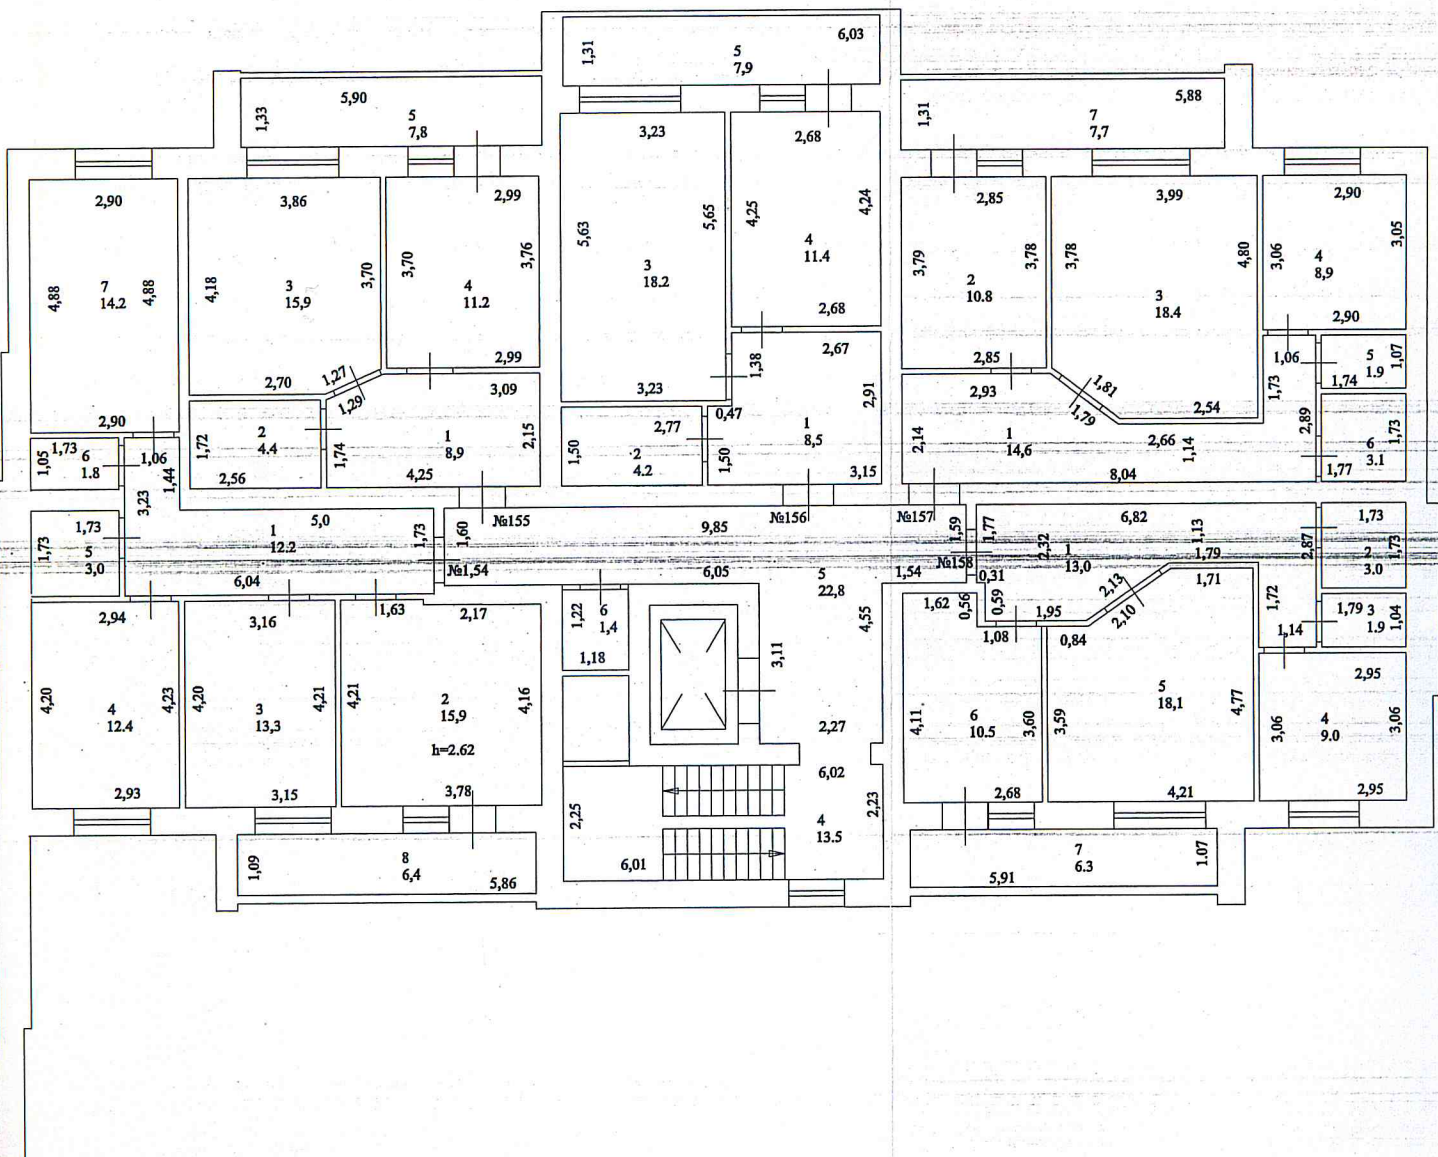

ГБУ РБ «ГКО и ТИ»	
Исполнил	<i>[Signature]</i>
Проверил	<i>[Signature]</i>
Техническая инвентаризация по состоянию	
на «12»	03 20 21