


ПЛАН
2 этажа многоквартирного дома
по ул. Комарова 13
гор.(пос.) г.Благовещенск

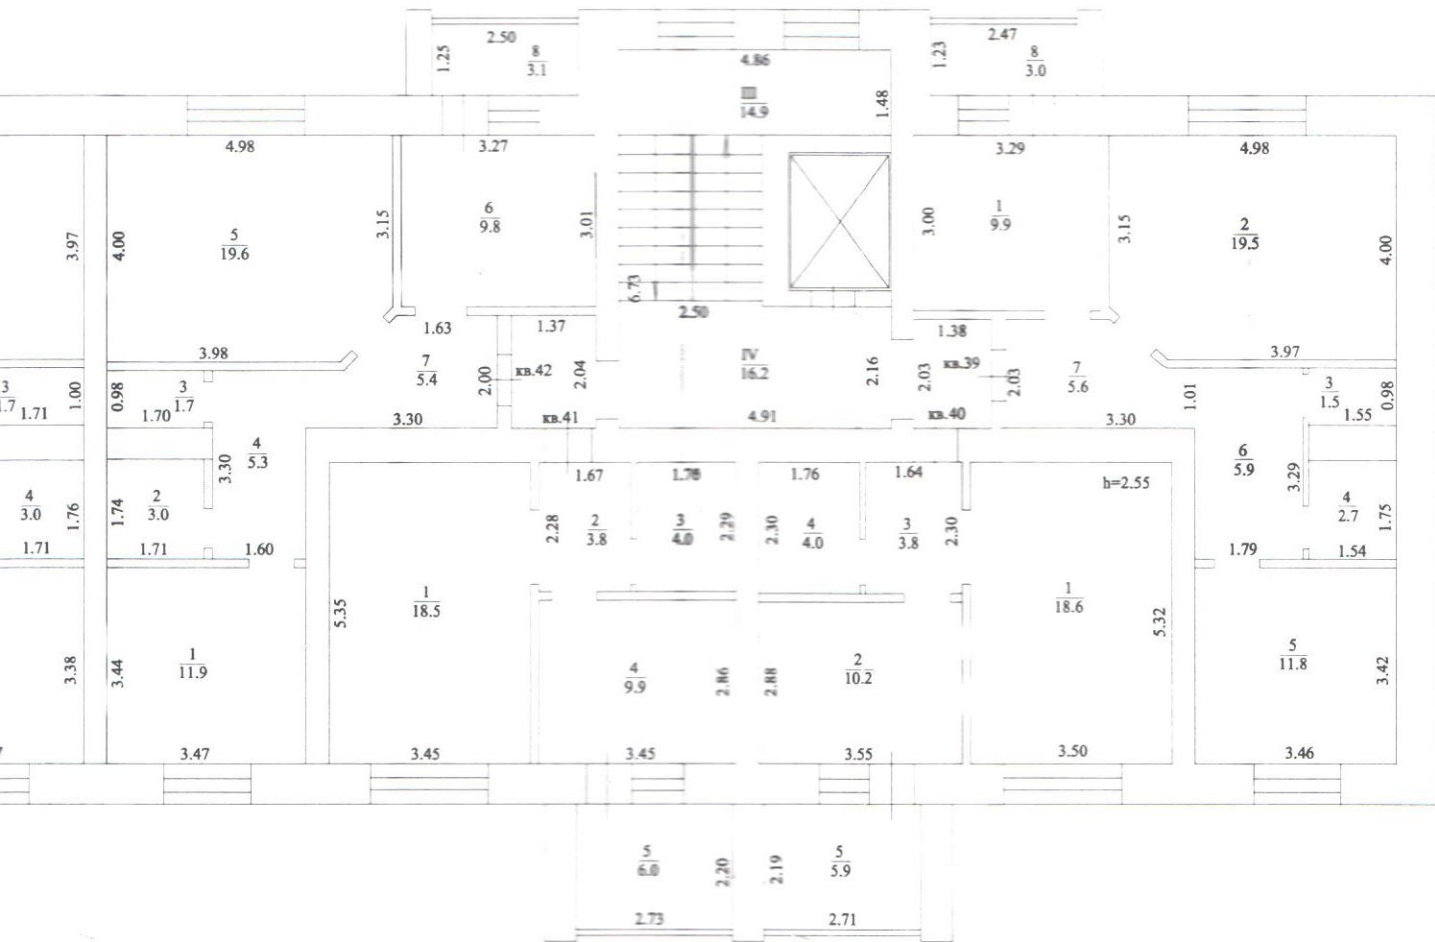

Республика Башкортостан
 Благовещенский участок
 ГБУ РБ "ТКО и ТИ"

Исполнитель *С.А.Семь*

Гл.инженер

Техническая инвентаризация по состоянию
 на 30.06.2021.