

УПРАВЛЕНИЕ ФЕДЕРАЛЬНОЙ СЛУЖБЫ ГОСУДАРСТВЕННОЙ РЕГИСТРАЦИИ, КАДАСТРА И КАРТОГРАФИИ ПО РЕСПУБЛИКЕ БАШКОРТОСТАН

(полное наименование органа регистрации прав)

Раздел 1


Выписка из Единого государственного реестра недвижимости об основных характеристиках и зарегистрированных правах на объект недвижимости
Сведения об основных характеристиках объекта недвижимости

В Единый государственный реестр недвижимости внесены следующие сведения:

Помещение	
Лист № <u>06.05.2020</u> Раздела <u>1</u>	Всего разделов: _____
Всего листов выписки: _____	
Кадастровый номер: 02:62:010321:1109	

(вид объекта недвижимости)

Номер кадастрового квартала:	02:62:010321
Дата присвоения кадастрового номера:	30.04.2020
Ранее присвоенный государственный учетный номер:	данные отсутствуют
Адрес:	450000 Республика Башкортостан, Белорецкий р-н, г Белорецк, ул Овчаренко, д 2а, кв 51
Площадь, м²:	70.5
Наименование:	Жилое помещение
Назначение:	Жилое помещение
Номер этажа, на котором расположено помещение, машино-место:	Этаж № 4
Вид жилого помещения:	Квартира
Кадастровая стоимость (руб.):	2720335.56
Кадастровые номера иных объектов недвижимости, в пределах которых расположен объект недвижимости:	02:62:010321:734
Виды разрешенного использования:	данные отсутствуют
Сведения об отнесении жилого помещения к определенному виду жилых помещений специального жилищного фонда, к жилым помещениям наемного дома социального использования или наемного дома коммерческого использования:	данные отсутствуют
Статус записи об объекте недвижимости):	Сведения об объекте недвижимости имеют статус "актуальные"
Особые отметки:	данные отсутствуют
Получатель выписки:	Государственное унитарное предприятие «Фонд жилищного строительства Республики Башкортостан»

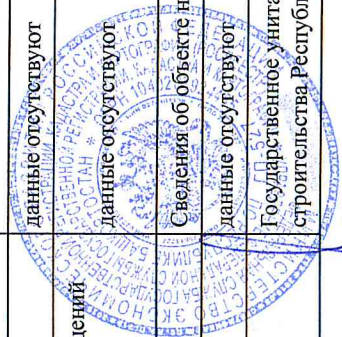

ВЕДУЩИЙ СПЕЦИАЛИСТ-ЭКСПЕРТ	Бахтеева Г. Г.
<small>(полное наименование должности)</small>	<small>(инициалы, фамилия)</small>


М.П.

Выписка из Единого государственного реестра недвижимости об основных характеристиках и зарегистрированных правах на объект недвижимости
Сведения о зарегистрированных правах

Помещение	
Лист № <u>06.05.2020</u> Раздела <u>2</u>	Всего листов раздела <u>2</u> : _____
(вид объекта недвижимости)	
Всего разделов: _____	Всего листов выписки: _____
Кадастровый номер: <u>02:62:010321:1109</u>	


1. Правообладатель (правообладатели):	1.1. Государственное унитарное предприятие «Фонд жилищного строительства Республики Башкортостан», ИНН: 0274100871, ОГРН: 1040203922660
2. Вид, номер и дата государственной регистрации права:	2.1. Хозяйственное ведение, № 02:62:010321:1109-02/107/2020-1 от 06.05.2020 Дополнительное соглашение к договору аренды земельного участка от 27.02.2012 №03-12-62 зем./01; Дополнительное соглашение к договору аренды земельного участка от 14.05.2009 №16-09-62 зем./01;
3. Документы-основания:	3.1. Договор аренды земельного участка от 29.02.2008 №3/08-62; Разрешение на ввод объекта в эксплуатацию от 30.09.2013 №РКУ 03511101-41/2013, выдавший орган: Администрация муниципального района Белорецкий район Республики Башкортостан
4. Ограничение прав и обременение объекта недвижимости:	не зарегистрировано
5. Сведения о наличии решения об изъятии объекта недвижимости для государственных и муниципальных нужд:	данные отсутствуют
6. Сведения об осуществлении государственной регистрации прав без необходимого в силу закона согласия третьего лица, органа:	данные отсутствуют

ВЕДУЩИЙ СПЕЦИАЛИСТ-ЭКСПЕРТ	Бахтеева Г. Г.
(полное наименование должности)	(инициалы, фамилия)

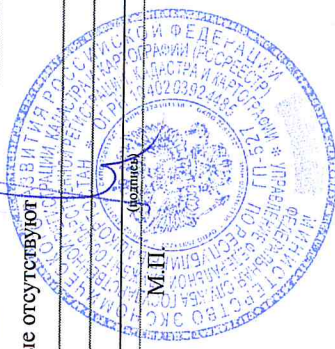

Помещение	
Лист № <u>06.05.2020</u> Раздела <u>5</u>	Всего листов раздела <u>5</u> : _____
Всего разделов: _____	
Всего листов выписки: _____	
Кадастровый номер: <u>02:62:010321:1109</u>	

Номер этажа (этажей): Этаж № 4

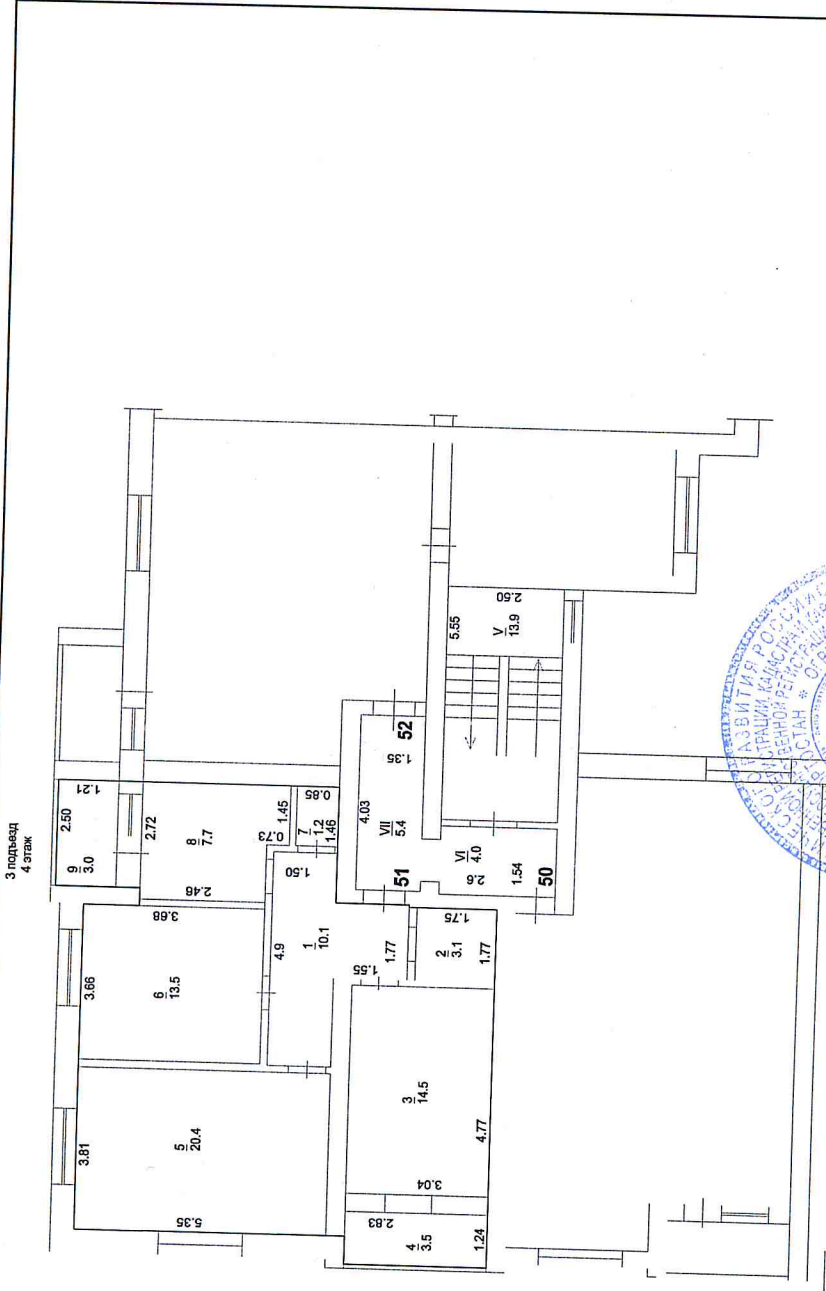

Масштаб 1: 200

ВЕДУЩИЙ СПЕЦИАЛИСТ-ЭКСПЕРТ

(полное наименование должности)

М.П.

Бахтеева Г. Г.

(инициалы, фамилия)




Выписка из Единого государственного реестра недвижимости об основных характеристиках и зарегистрированных правах на объект недвижимости

План расположения помещения, машино-места на этаже (плане этажа)


Помещение	
<small>(или объекта недвижимости)</small>	
Лист № <u>5</u> Раздела <u>5</u>	Всего листов раздела <u>5</u> : _____
Всего разделов: _____	
Всего листов выписки: _____	
06.05.2020	
Кадастровый номер: 02:62:010321:1109	

Номер этажа (этажей): Этаж № 4

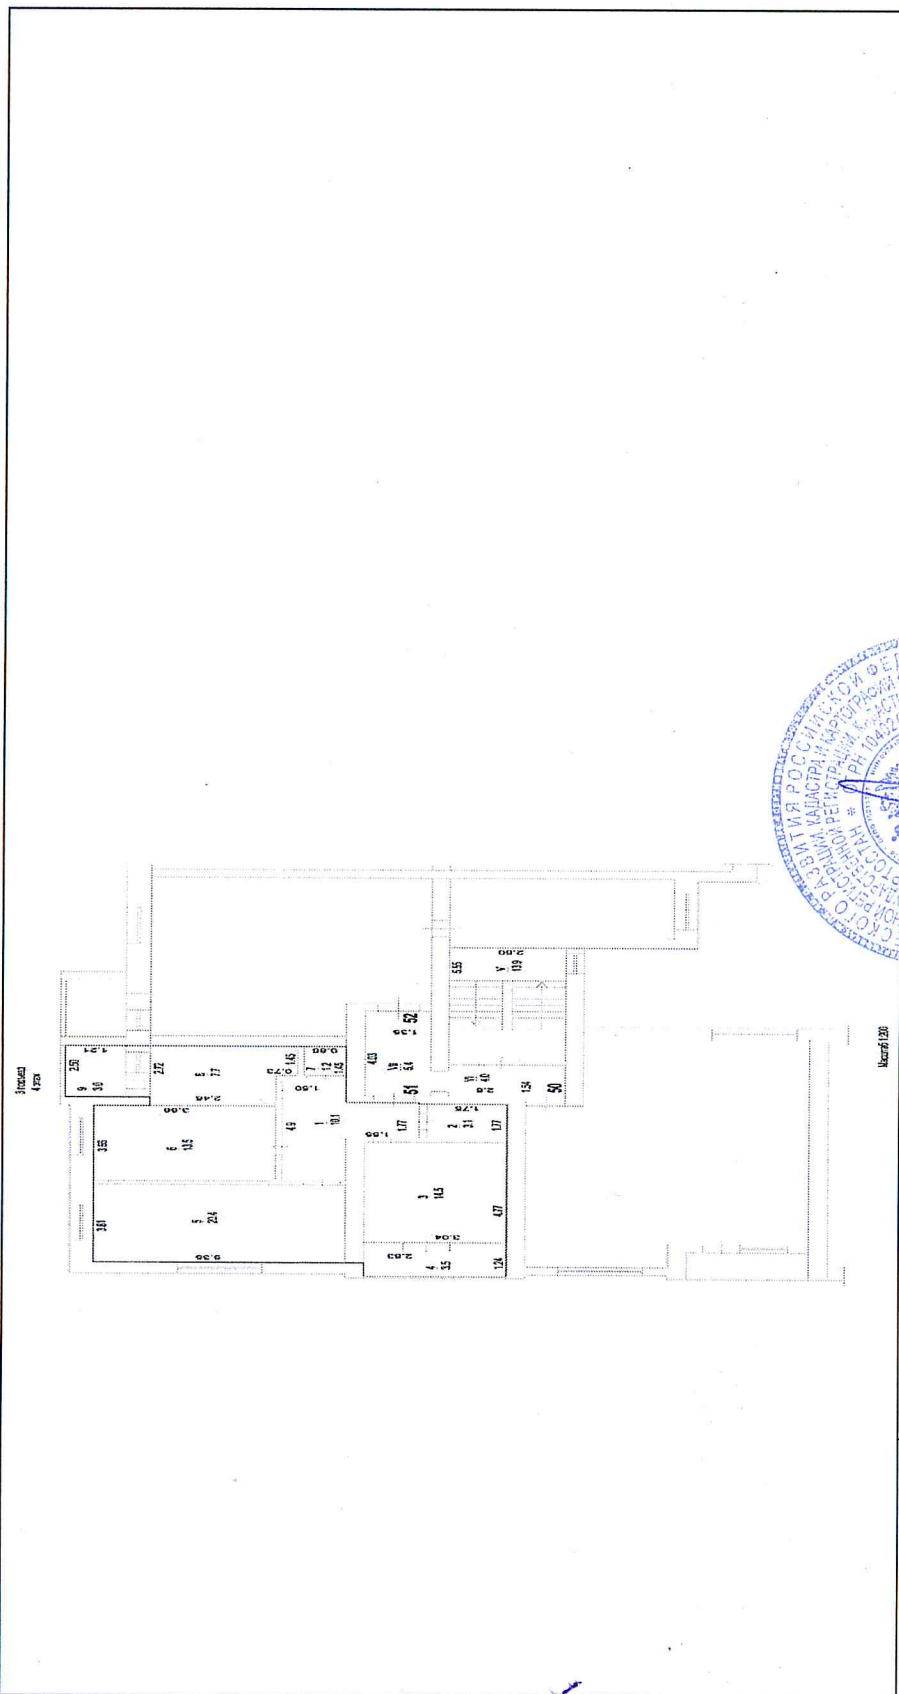

Масштаб 1: _____	данные отсутствуют
------------------	--------------------

ВЕДУЩИЙ СПЕЦИАЛИСТ-ЭКСПЕРТ
(полное наименование должности)

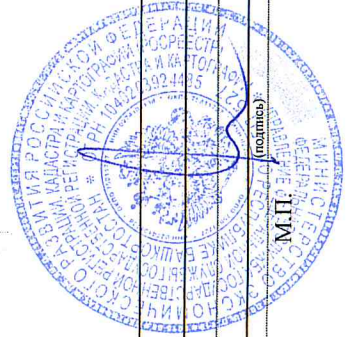

М.П. _____
(подпись)

Бахтеева Г. Г.
(имя, фамилия)