


ПЛАН
6 этажа многоквартирного дома
по ул. Комарова 13
гор.(пос.) г.Благовещенск

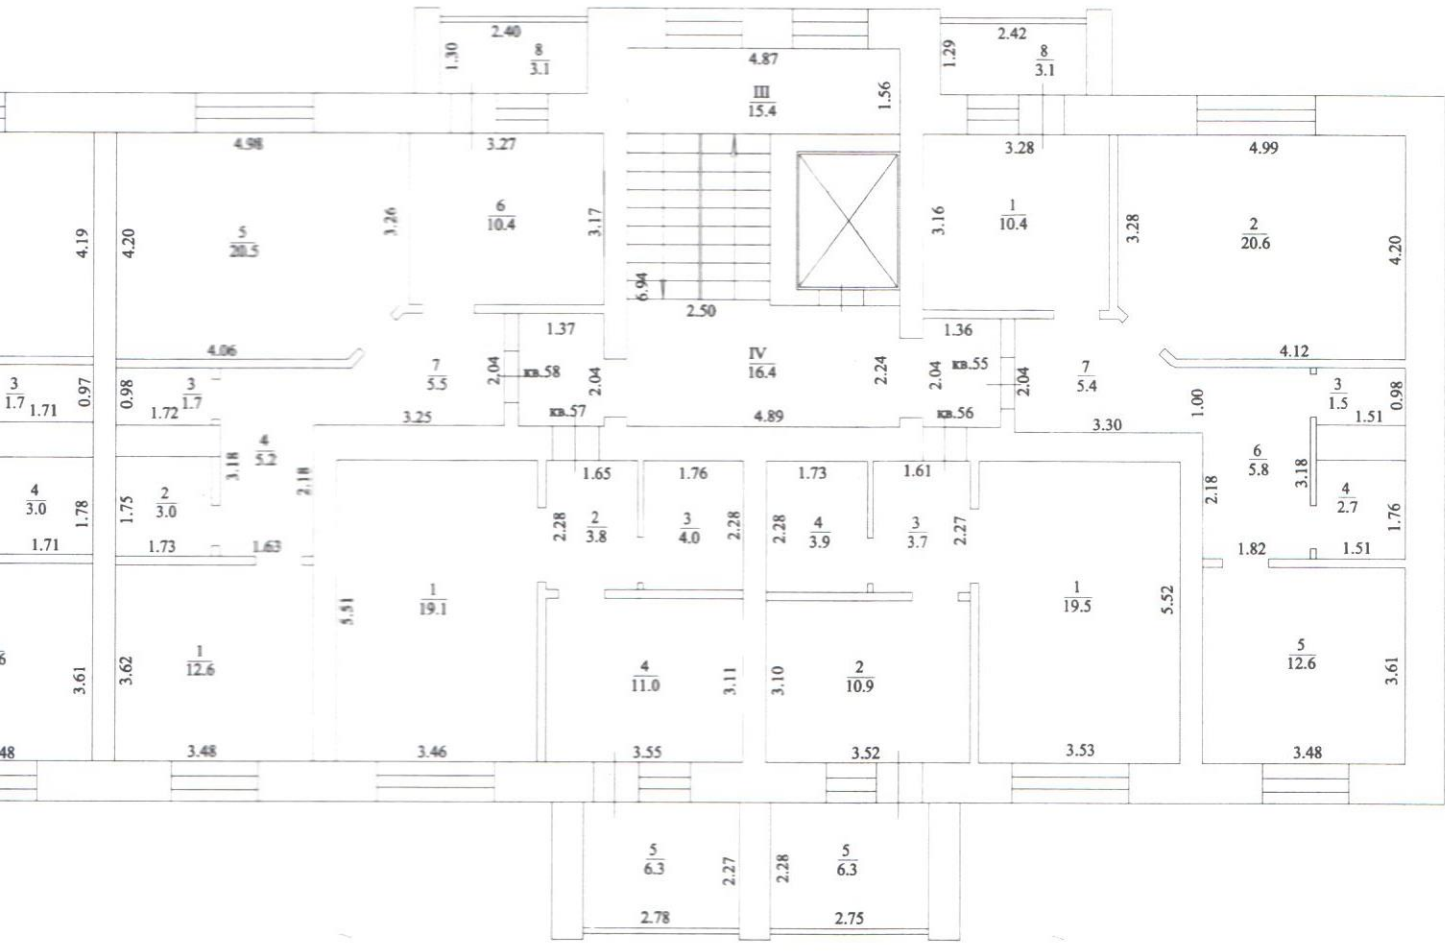

Республика Башкортостан
 Благовещенский участок
 ГБУ РБ "ГКО и ТИ"

Исполнитель *С.С.Степанов*
 Г.инженер

Техническая инвентаризация по состоянию
 на 20.08.2022