


ПОЭТАЖНЫЙ ПЛАН

помещений по ул. Академика Королева дом № 6
Нежилых помещений Литер А этаж цокольный

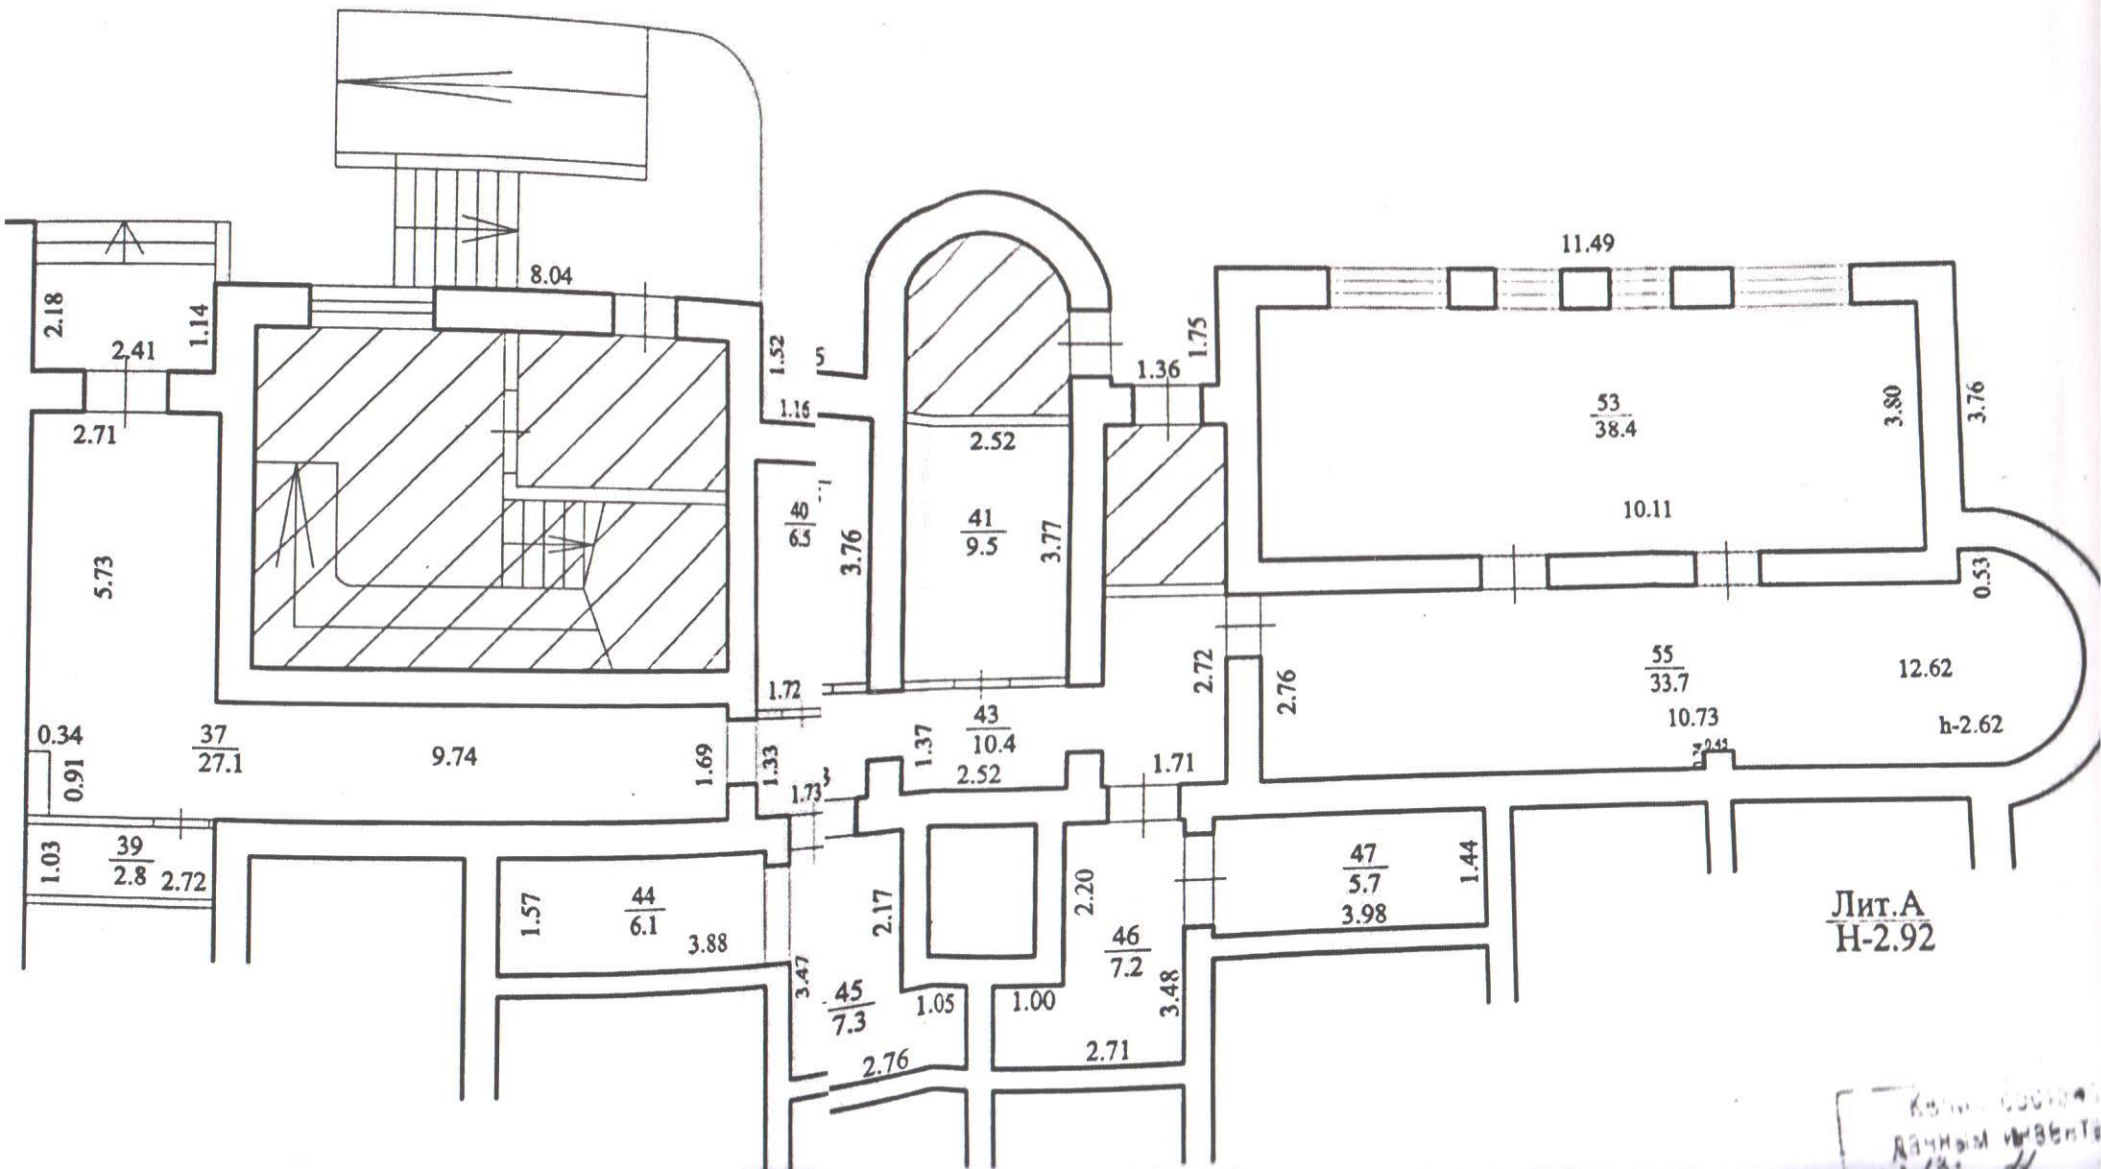

Копия документа
данная в архиве