


Поэтажный план нежилого помещения
по ул. Академика Королева д.6 Лит.А

Цокольный этаж

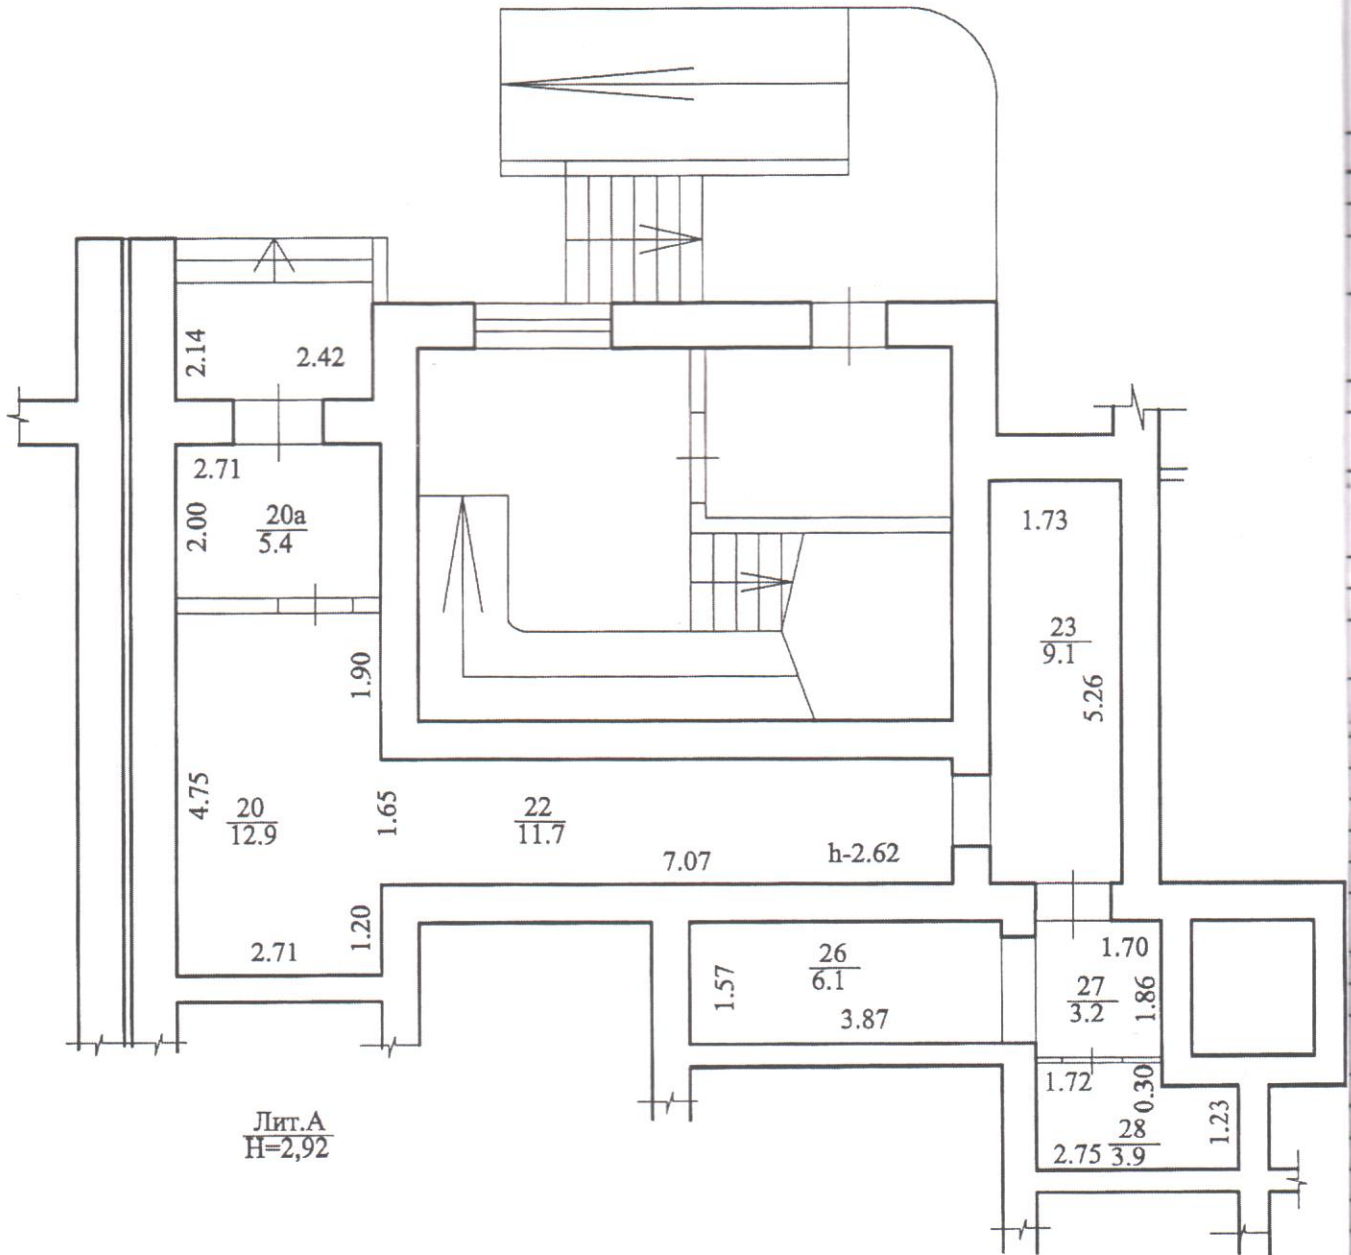

Лит.А
Н=2,92

Масштаб 1:100

Участок г.Уфы Государственного
бюджетного учреждения Республик
Башкортостан
"Государственная кадастровая оценка
и техническая инвентаризация"

Исполнил *Сидоров*
Проверил *Медведев*

Техническая инвентаризация

7. Техн	
Литера: А Н	
Год реконст	
Год построй	
Вид внутрен	
№ п/п	Н
1	
#1	Фунда
#2	Стены
#3	Перекры
#4	Крыша
#5	Полы
#6	Отделк
#7	Санита электри ты
#	Вод
#	Кан
#	Отк
#	ног
#	Гор
#	ни
#	Эл
#	Му
#	Лик
#	Тел
#	Ра
#	Сл
#	рой
#	Эл
#8	Прочие
#9	Проем

13 11 1999