


ПЛАН (М1: 200)
 № 100
 ЖИЛОЕ
 ВРЭСНИК
 ГОРНОГО (УЗ) ЗАПОВЕДНИКА
 ул. Н. Кавказа № 9
 Интер. 1 Этаж 1

гаж

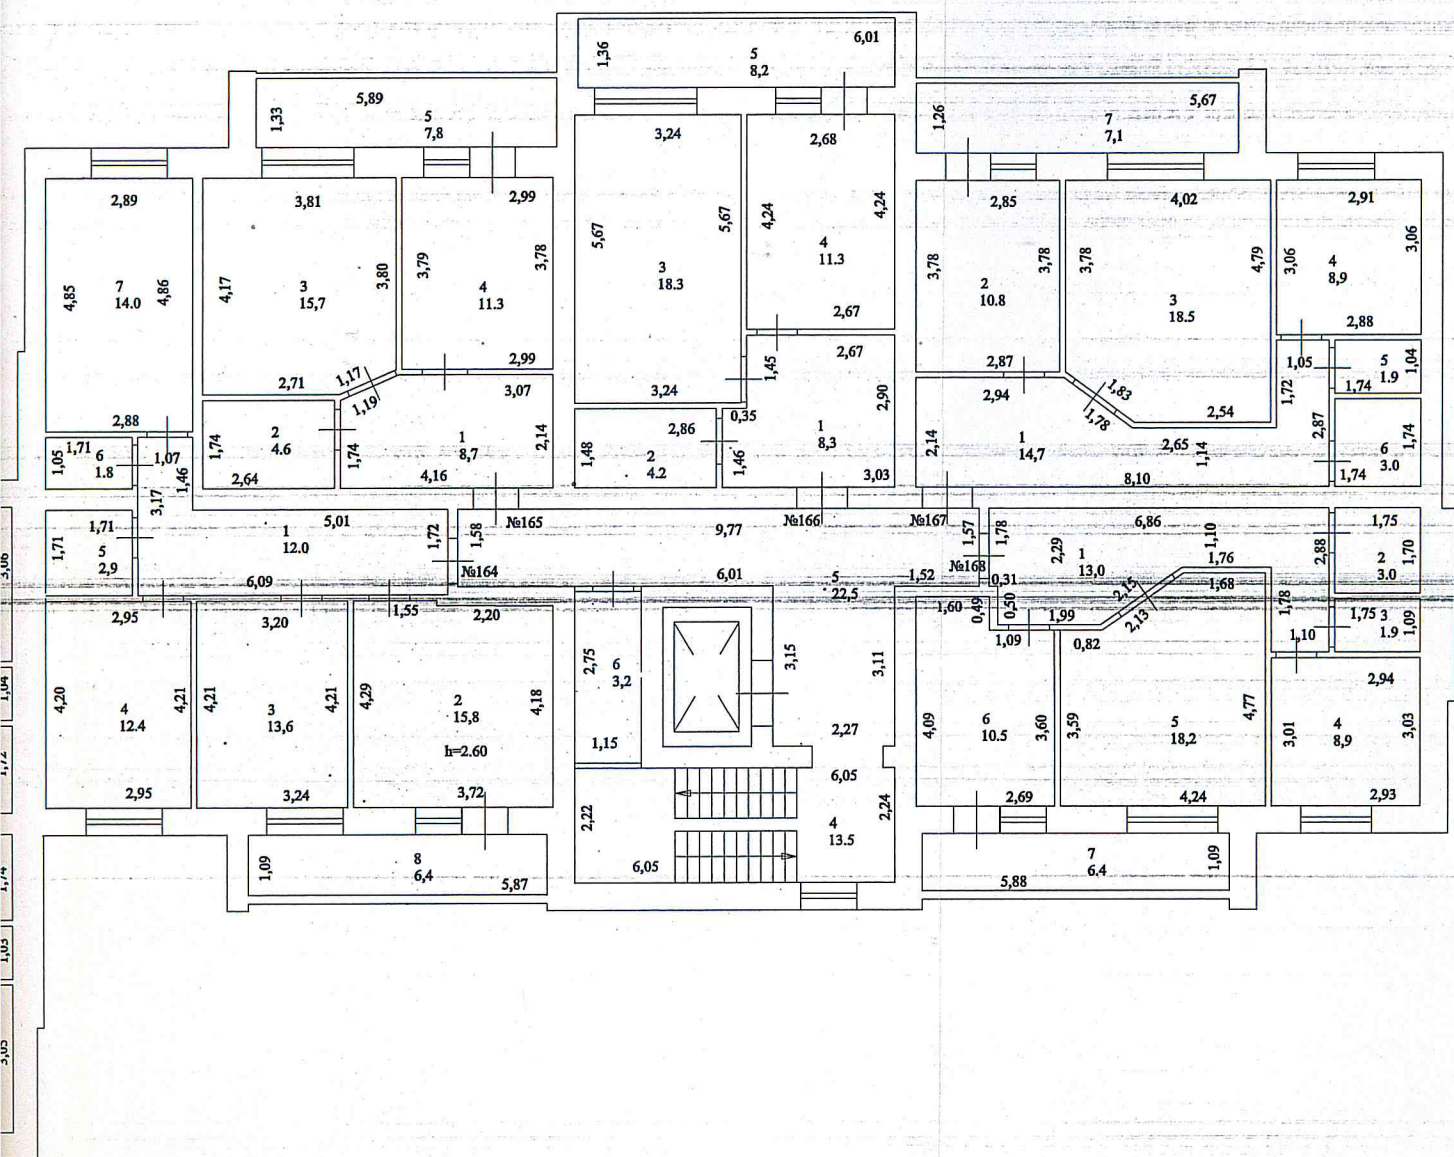

ФБУ РБ «ГКО и ТИ»
 Исполнил: _____
 Проверил: _____
 Техническая инвентаризация
 по состоянию
 на « 12 » 2021 г.