

**КАДАСТРОВЫЙ ПАСПОРТ**  
здания, сооружения, объекта незавершенного строительства

Лист № 1 , всего листов 2

Объекта незавершенного строительства  
(вид объекта недвижимого имущества)

Дата 16 ноября 2012 г.

Кадастровый номер 02:68:010901:596

Инвентарный номер (ранее присвоенный учетный номер) ---

1. Описание объекта недвижимого имущества

1.1. Наименование ---

1.2

Адрес (местоположение):

Субъект Российской Федерации	респ Башкортостан	
Район	Мелеузовский	
Муниципальное образование	Тип	г
	Наименование	Мелеуз
Населенный пункт	Тип	---
	Наименование	---
Улица (проспект, переулок и т.д.)	Тип	ул
	Наименование	Аминева
Номер дома	8	
Номер корпуса	---	
Номер строения	---	
Литера	---	
Иное описание местоположения	---	

1.3. Основная характеристика: \_\_\_\_\_ , \_\_\_\_\_ , \_\_\_\_\_  
(тип) (значение) (единица измерения)

степень готовности объекта незавершенного строительства \_\_\_\_\_

1.4. Назначение: \_\_\_\_\_

1.5. Этажность:

количество этажей \_\_\_\_\_ , количество подземных этажей \_\_\_\_\_

1.6. Год ввода в эксплуатацию (завершения строительства) \_\_\_\_\_

1.7. Кадастровый номер земельного участка (участков), в пределах которого расположен объект недвижимого имущества: 02:68:010901:521

1.8. Предыдущие кадастровые (условные) номера объекта недвижимого имущества:  
\_\_\_\_\_

1.9. Примечание:

Согласно данным технического плана, составленного по состоянию на 27.10.2012 г., степень готовности 60%, общая площадь 134.07 кв.м.

1.10. территориальный отдел по Мелеузовскому району Филиала ФГБУ "ФКП Росреестра" по Республике Башкортостан

(наименование органа или организации)

Начальник территориального отдела

(полное наименование должности)

М.П.

(подпись)

О. В. Романникова

(инициалы, фамилия)






**КАДАСТРОВЫЙ ПАСПОРТ**  
Объекта незавершенного строительства  
(вид объекта недвижимого имущества)

Лист № 2 , всего листов 2

Кадастровый номер 02:68:010901:596

Инвентарный номер (ранее присвоенный учетный номер)       

**2. Ситуационный план объекта недвижимого имущества**

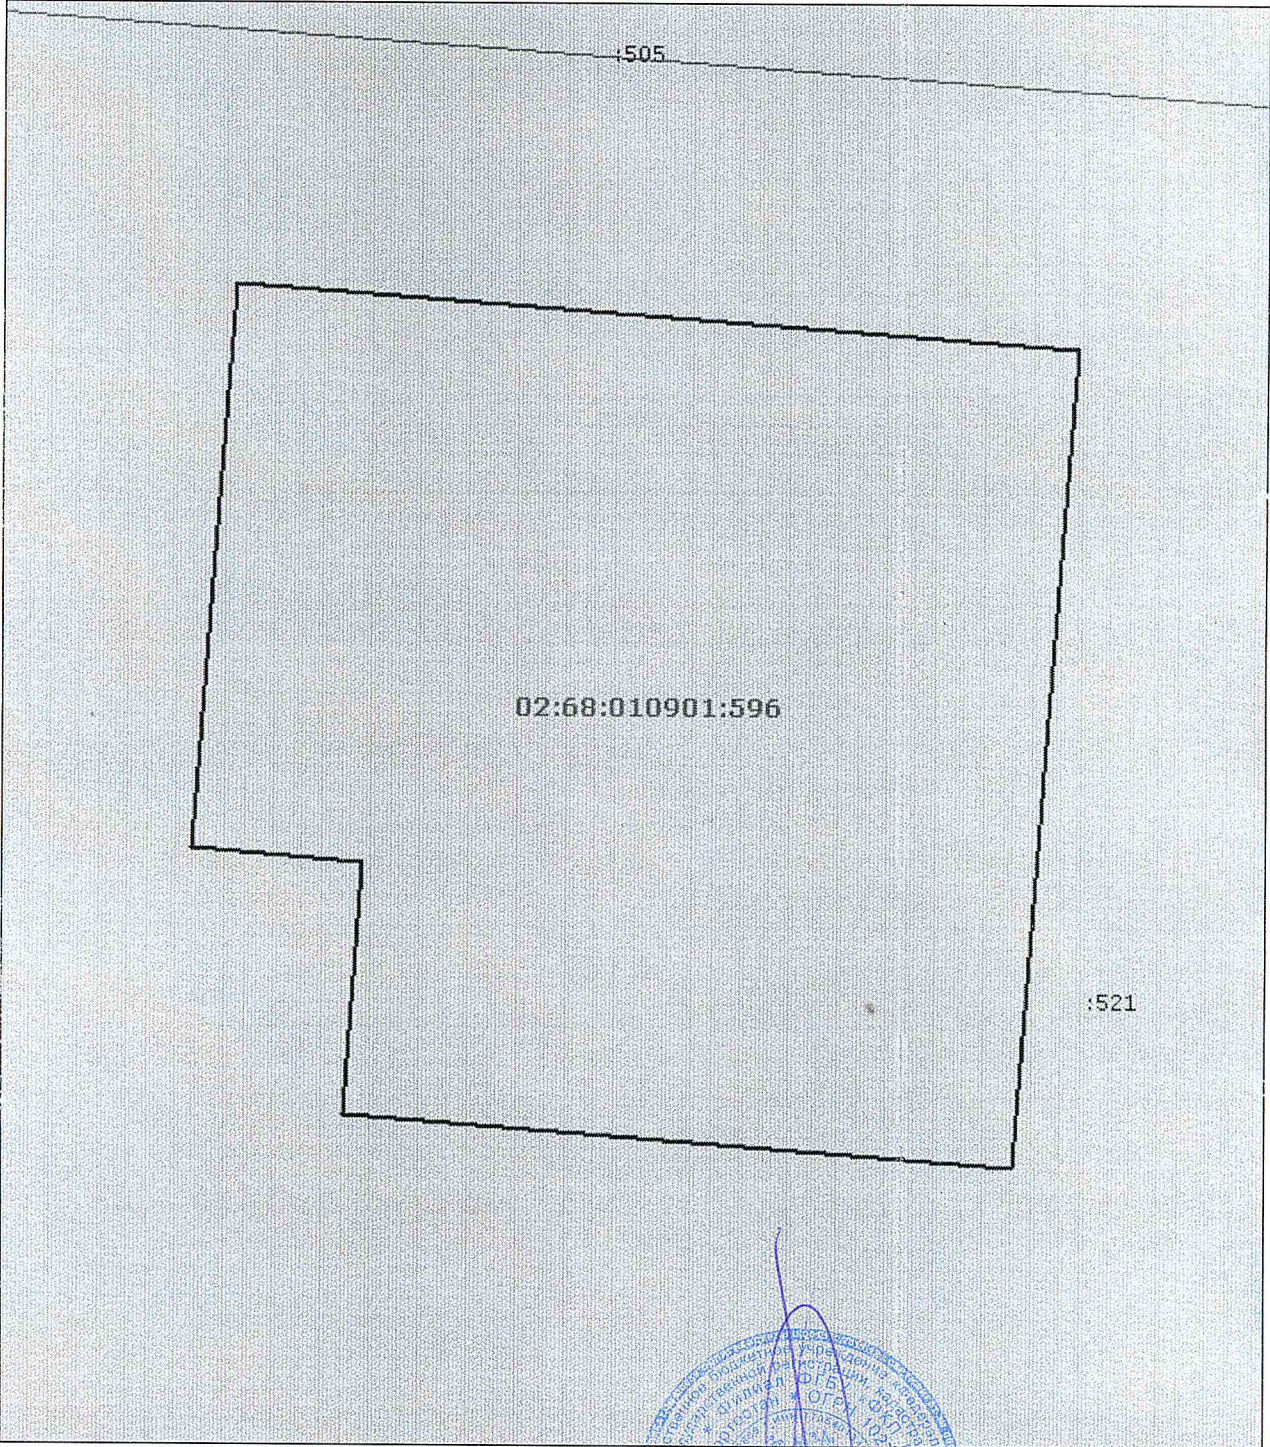

**Масштаб 1:100**

Начальник территориального отдела  
(полное наименование должности)

М.П.

(подпись)

О. В. Романникова  
(инициалы, фамилия)

