

**КАДАСТРОВЫЙ ПАСПОРТ**  
здания, сооружения, объекта незавершенного строительства

Лист № 1 , всего листов 2

Объекта незавершенного строительства  
(вид объекта недвижимого имущества)

Дата 16 ноября 2012 г.

Кадастровый номер 02:68:010901:593

Инвентарный номер (ранее присвоенный учетный номер)       

1. Описание объекта недвижимого имущества

1.1. Наименование       

1.2

Адрес (местоположение):

Субъект Российской Федерации	респ Башкортостан	
Район	Мелеузовский	
Муниципальное образование	Тип	г
	Наименование	Мелеуз
Населенный пункт	Тип	_____
	Наименование	_____
Улица (проспект, переулок и т.д.)	Тип	ул
	Наименование	Немчинова
Номер дома	5	
Номер корпуса	_____	
Номер строения	_____	
Литера	_____	
Иное описание местоположения	_____	

1.3. Основная характеристика: \_\_\_\_\_ , \_\_\_\_\_ , \_\_\_\_\_  
(тип) (значение) (единица измерения)

степень готовности объекта незавершенного строительства \_\_\_\_\_

1.4. Назначение: \_\_\_\_\_

1.5. Этажность: \_\_\_\_\_  
количество этажей \_\_\_\_\_ , количество подземных этажей \_\_\_\_\_

1.6. Год ввода в эксплуатацию (завершения строительства) \_\_\_\_\_

1.7. Кадастровый номер земельного участка (участков), в пределах которого расположен объект недвижимого имущества: 02:68:010901:522

1.8. Предыдущие кадастровые (условные) номера объекта недвижимого имущества: \_\_\_\_\_

1.9. Примечание:

Согласно данным технического плана, составленного по состоянию 27.10.2012г., степень готовности- 80%, общая площадь - 115.4 кв.м.

1.10. территориальный отдел по Мелеузовскому району Филиала ФГБУ "ФКП Росреестра" по Республике Башкортостан

(наименование органа или организации)

Начальник территориального отдела


(полное наименование должности)

М.П.

(подпись)

О. В. Романникова

(инициалы, фамилия)

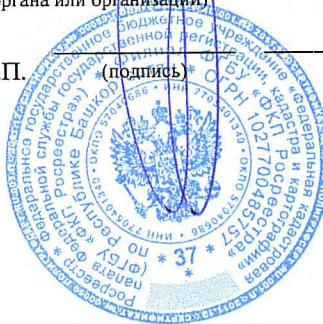




**КАДАСТРОВЫЙ ПАСПОРТ**  
Объекта незавершенного строительства  
(вид объекта недвижимого имущества)

Лист № 2 , всего листов 2

Кадастровый номер 02:68:010901:593

Инвентарный номер (ранее присвоенный учетный номер) \_\_\_\_\_

**2. Ситуационный план объекта недвижимого имущества**

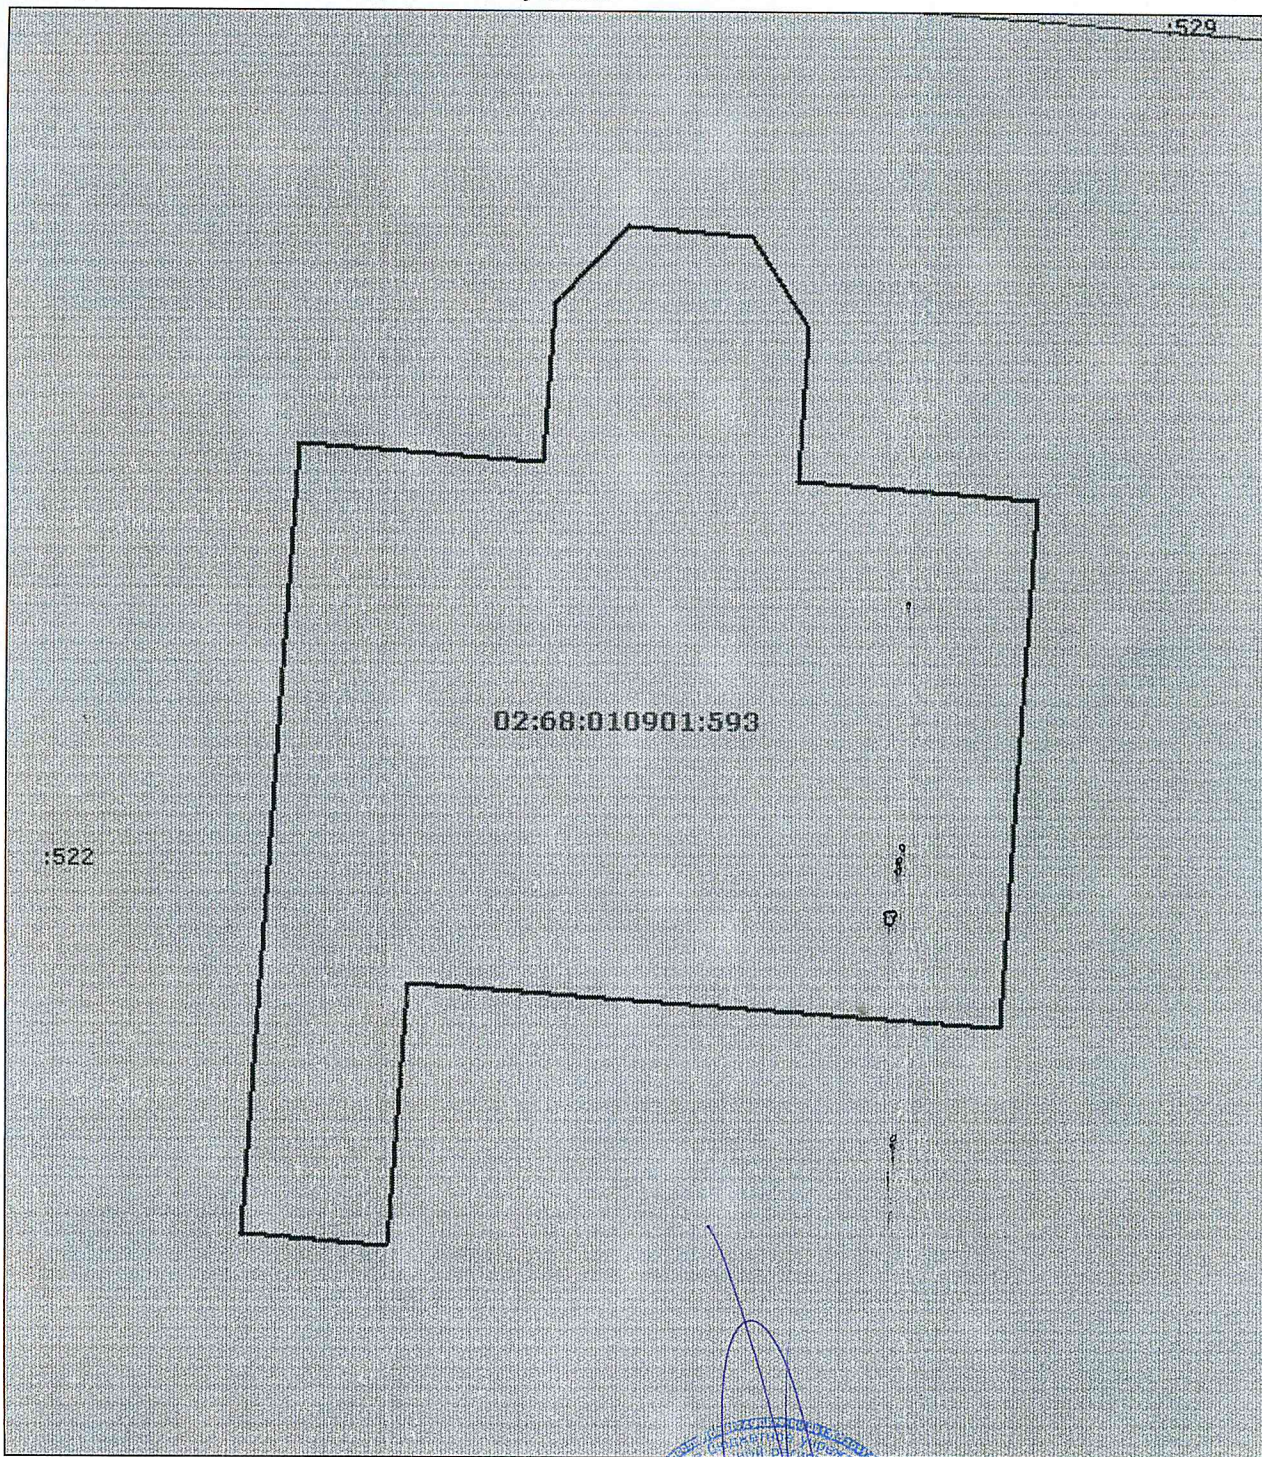


Масштаб 1:100

Начальник территориального отдела

(полное наименование должности)

М.П. (подпись)

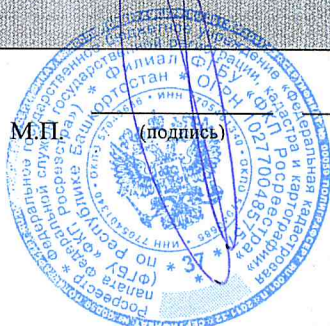

О. В. Романникова

(инициалы, фамилия)