


КАДАСТРОВЫЙ ПАСПОРТ
Объекта незавершенного строительства
(вид объекта недвижимого имущества)

Лист № 2 , всего листов 2

Кадастровый номер 02:61:011201:2229

Инвентарный номер (ранее присвоенный учетный номер) _____

2. Ситуационный план объекта недвижимого имущества

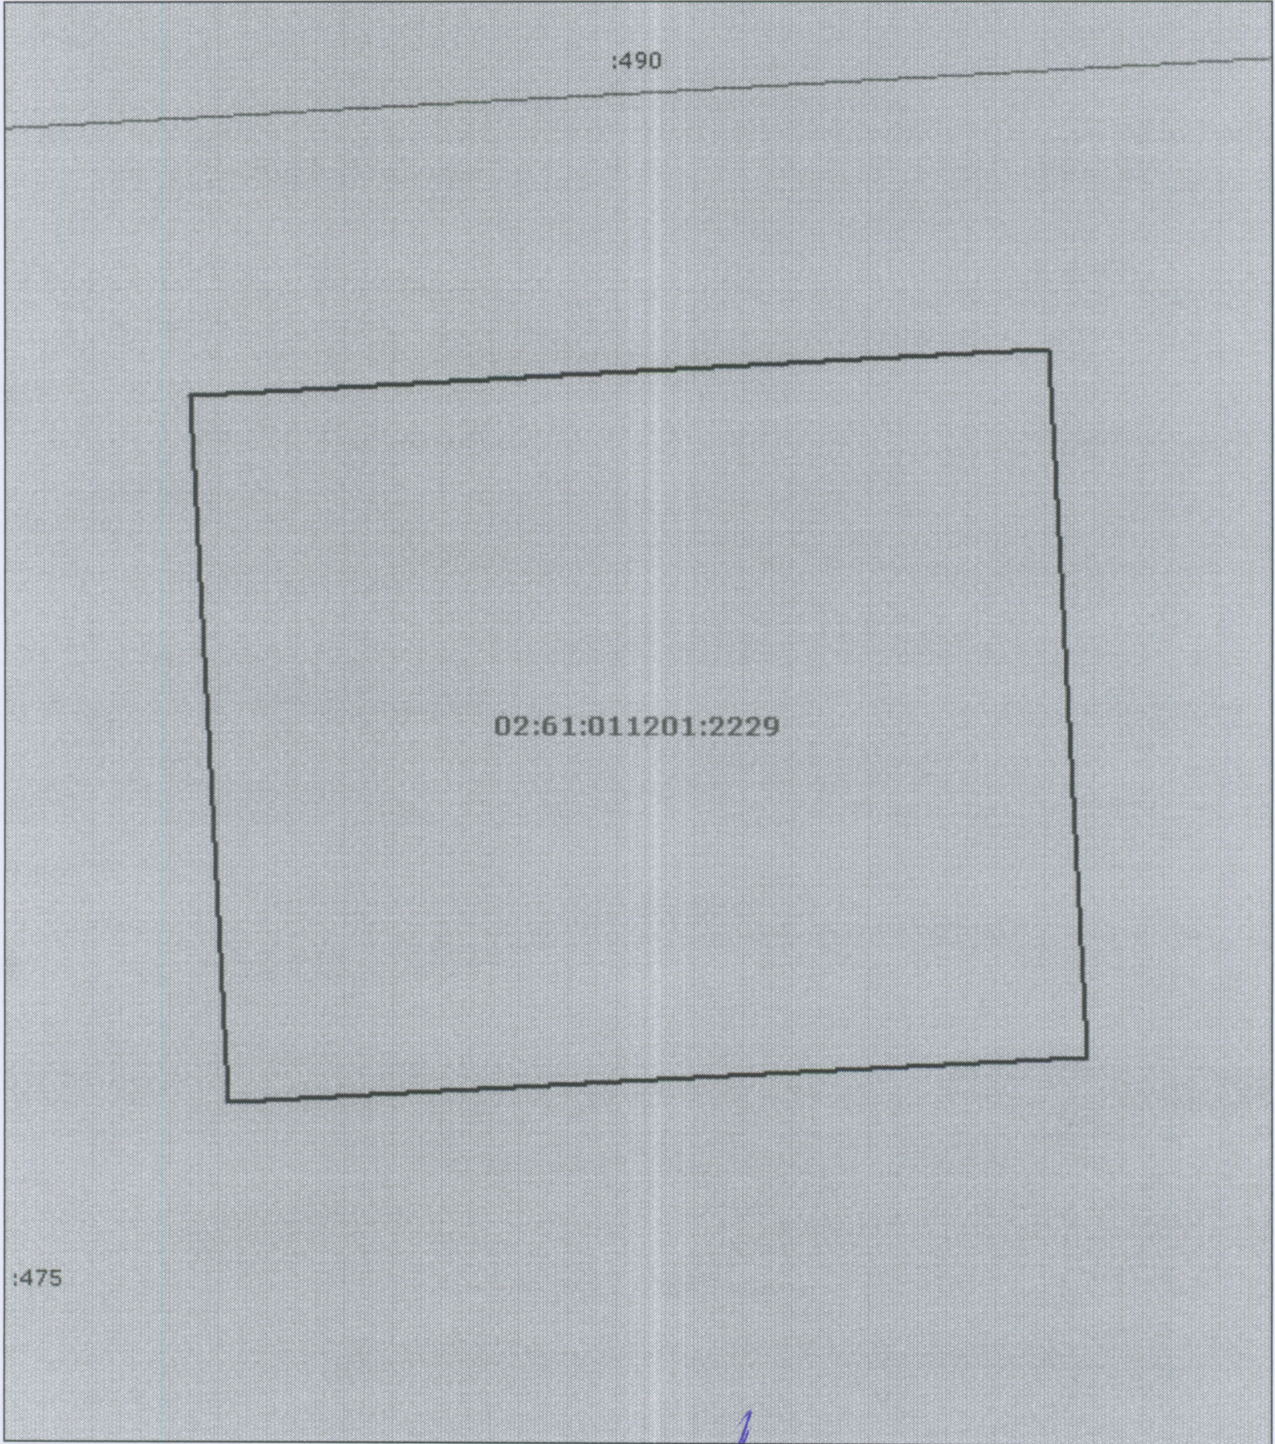

Масштаб 1:100

начальник территориального отдела

(полное наименование должности)

М.П.

(подпись)

А. А. Кутуева

(инициалы, фамилия)

