

КАДАСТРОВЫЙ ПАСПОРТ
здания, сооружения, объекта незавершенного строительства

Лист № 1 , всего листов 2

Объекта незавершенного строительства
(вид объекта недвижимого имущества)

Дата 02 декабря 2012 г.

Кадастровый номер 02:61:011201:2242

Инвентарный номер (ранее присвоенный учетный номер) _____

1. Описание объекта недвижимого имущества

1.1. Наименование _____

1.2. _____

Адрес (местоположение):

Субъект Российской Федерации	респ Башкортостан	
Район	_____	
Муниципальное образование	Тип	г
	Наименование	Сибай
Населенный пункт	Тип	_____
	Наименование	_____
Улица (проспект, переулок и т.д.)	Тип	ул
	Наименование	Асылташ
Номер дома	8	
Номер корпуса	_____	
Номер строения	_____	
Литера	_____	
Иное описание местоположения	_____	

1.3. Основная характеристика: _____, _____, _____
(тип) (значение) (единица измерения)
степень готовности объекта незавершенного строительства _____

1.4. Назначение: _____

1.5. Этажность:
количество этажей _____ , количество подземных этажей _____

1.6. Год ввода в эксплуатацию (завершения строительства) _____

1.7. Кадастровый номер земельного участка (участков), в пределах которого расположен объект недвижимого имущества: 02:61:011201:489

1.8. Предыдущие кадастровые (условные) номера объекта недвижимого имущества:

1.9. Примечание: _____

Согласно данным технического плана, составленного по состоянию на 27.10.2012 г., общая площадь - 105.1 кв. м., степень готовности - 40%.

1.10. территориальный отдел по г.Сибай Филиала ФГБУ "ФКП Росреестра" по Республике Башкортостан
(наименование органа или организации)

начальник территориального отдела
(полное наименование должности)

М.П. _____ (подпись) А. А. Кутуева
(инициалы, фамилия)




КАДАСТРОВЫЙ ПАСПОРТ
Объекта незавершенного строительства
(вид объекта недвижимого имущества)

Лист № 2 , всего листов 2

Кадастровый номер 02:61:011201:2242

Инвентарный номер (ранее присвоенный учетный номер)


2. Ситуационный план объекта недвижимого имущества

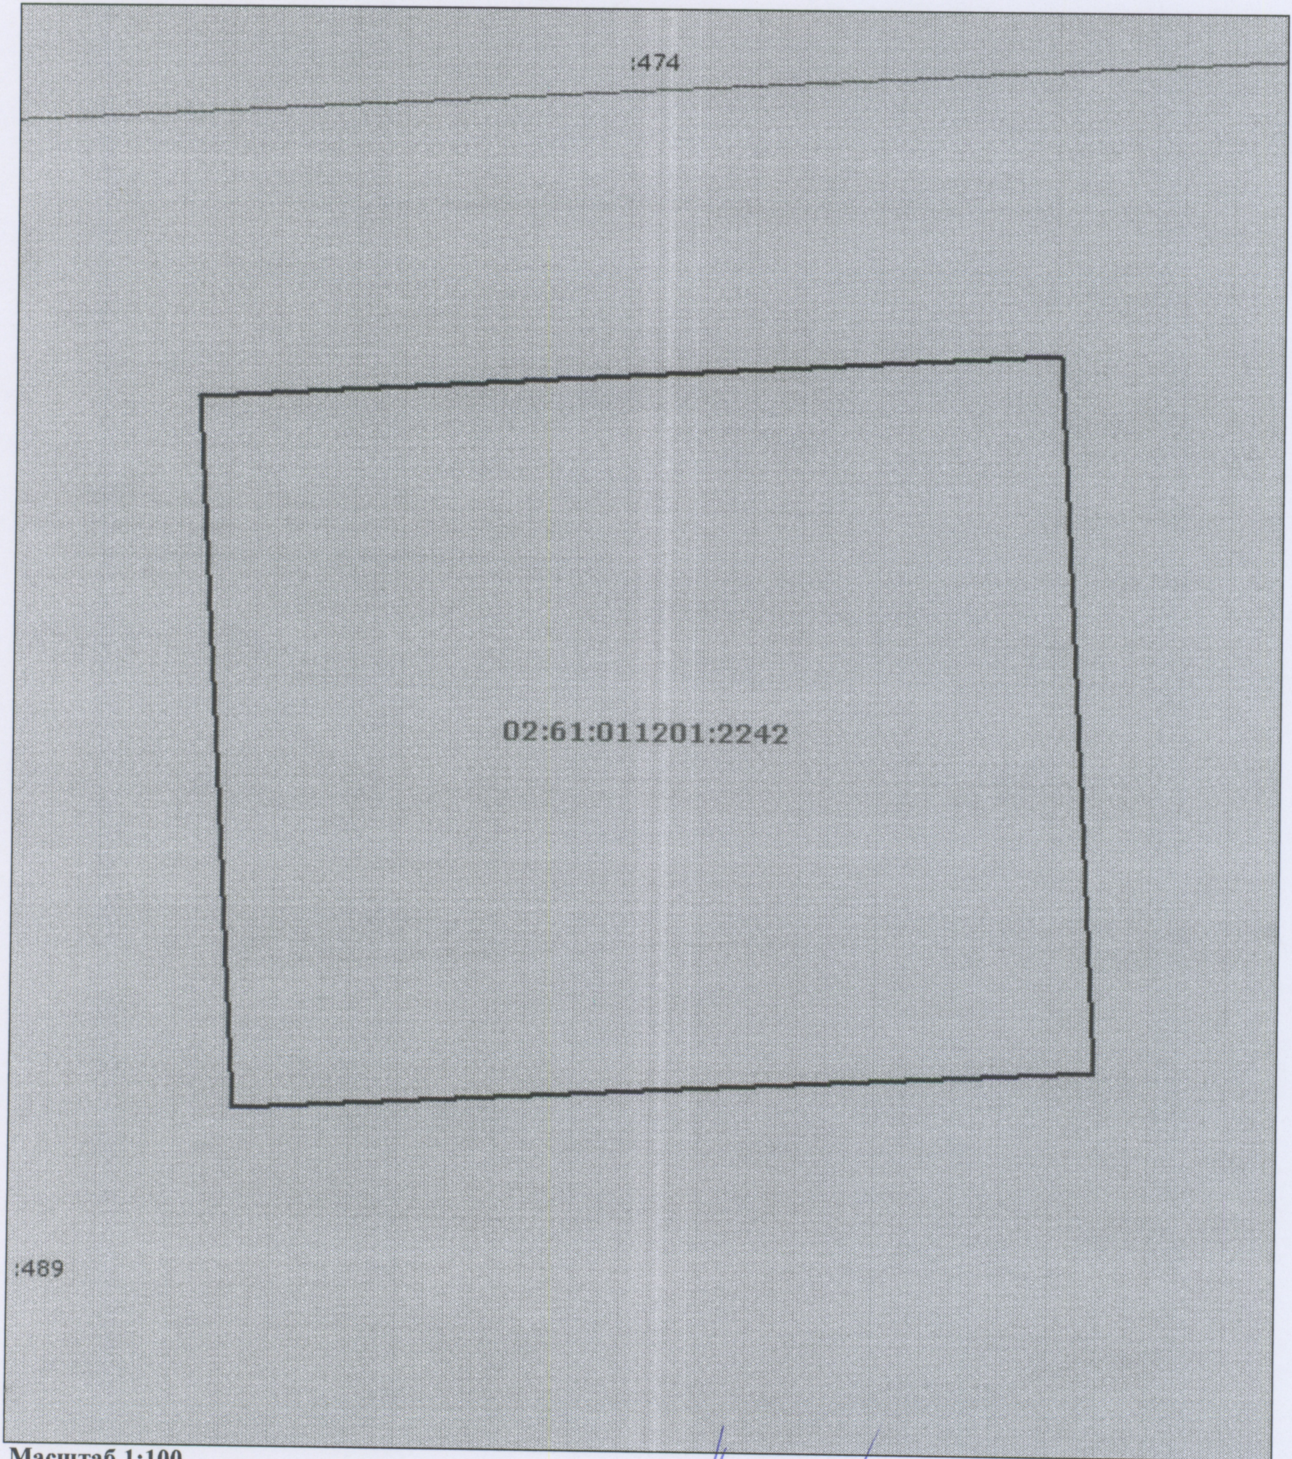

Масштаб 1:100

начальник территориального отдела

(полное наименование должности)

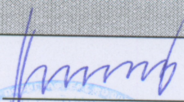М.П.  (подпись)

А. А. Кутуева
(инициалы, фамилия)

