

# РЕСПУБЛИКА БАШКОРТОСТАН

Территориальный участок Уфимского района Государственного унитарного предприятия Бюро технической инвентаризации Республики Башкортостан

## ТЕХНИЧЕСКИЙ ПАСПОРТ ОБЪЕКТА НЕЗАВЕРШЕННОГО СТРОИТЕЛЬСТВА

Субъект Российской Федерации  
Район  
Деревня  
Улица  
Дом №  
Строение (корпус)

РЕСПУБЛИКА БАШКОРТОСТАН

Уфимский

Алексеевка

ЛУГОВАЯ

16

Инвентарный номер	17780
Кадастровый номер	
Номер в реестре жилищного фонда	

Паспорт составлен по состоянию на

**21 сентября 2016 г.**

(указывается дата обследования объекта недвижимости)

Напоминание: Литера и номера строений, присвоенные с 01.01.1999 г., изменению не подлежат.

**ТЕХНИЧЕСКИЙ ПАСПОРТ ПРАВОУСТАНОВЛИВАЮЩИМ ДОКУМЕНТОМ НЕ ЯВЛЯЕТСЯ**

# 1. Архитектурно-планировочные и эксплуатационные показатели

Серия, тип проекта

Год постройки:

переоборудовано в

году

Год последнего капитального ремонта

Число этажей

**A: 0,**

Кроме того имеется: подвал, цокольный этаж, мансарда, мезонин, гараж, мастерская (нужное подчеркнуть)

Строительный объем **м3** Число лестниц **шт** их уборочная площадь **м2**

Уборочная площадь общих коридоров и мест общего пользования **м2**

Площадь здания (с лоджиями, балконами, шкафами, коридорами и лест. кл.) **м2**

из нее: Жилые помещения: общая площадь квартир **м2**

Общая площадь жилых помещений (площадь квартиры) **м2 ( м2)**

в том числе жилая площадь **м2**

Площадь нежилых помещений **м2** Средняя жилая площадь **м2**

Ср. высота комнат: **A: м.**

Действительная стоимость 1 кв.м. общей площади квартир, в ценах **1991** года

**A: 0 руб.**

## Распределение площади квартир жилого здания по числу жилых комнат


1-комнатных				2-комнатных			3-комнатных			4-комнатных			5 и более комнат			Всего		
Количество	Площадь			Количество	Площадь		Количество	Площадь		Количество	Площадь		Количество	Площадь		Количество	Площадь	
	Общая	Квартир	Жилая		Общая	Квартир		Жилая	Общая		Квартир	Жилая		Общая	Квартир		Жилая	Общая

## Распределение площади квартир жилого здания с учетом архитектурно-планировочных особенностей

В квартирах				В помещениях коридорной системы				В общежитиях				Из площади квартир расположено							
Кол-во жилых		Площадь		Кол-во жилых		Площадь		Кол-во жилых		Площадь		В мансардных этажах				В цокольных этажах (подвалах)			
Квартир	Комнат	Квартир	Жилая	Квартир	Комнат	Квартир	Жилая	Квартир	Комнат	Квартир	Жилая	Квартир	Комнат	Квартир	Жилая	Квартир	Комнат	Квартир	Жилая

Степень готовности **18 %**

ПЛАН  
 земельного участка (М 1:500)  
 село(др.поселение) д. Алексеевка  
 ул. Луговая, д.16  
 площадь земельного участка-21408м2

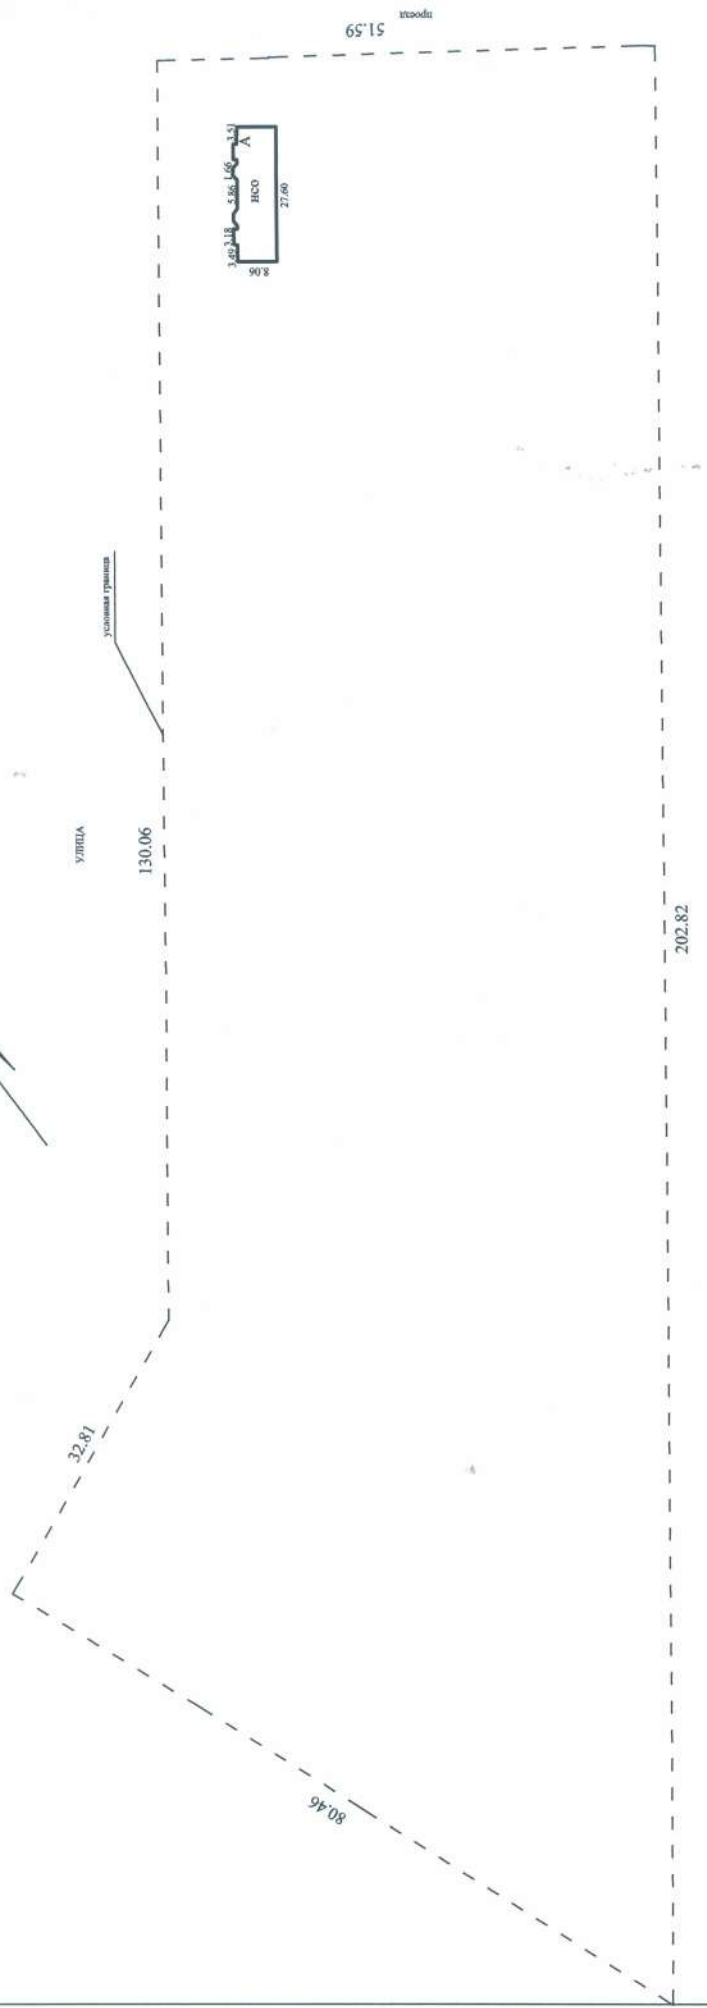

Территориальный участок Уфимского района  
 Государственного унитарного предприятия «Бюро  
 технической инвентаризации Республики Башкортостан»

исполнил	<i>[Signature]</i>
проверил	<i>[Signature]</i>
Техническая инвентаризация по состоянию	
21.09.2016	



#### 4. Техническое описание конструктивных элементов основного строения

Литера: А объект незавершенного строительства

Год реконструкции

Год капитального ремонта

Год постройки

Год ввода в эксплуатацию

Вид внутренней отделки

Число этажей: 0

Сборник УПВС №

Таблица №

№ п/п	Наименование конструктивных элементов	Описание конструктивных элементов (материал, конструкция, отделка и прочие)	Техническое состояние (осадки, трещины, гниль, и т.п.)	Удельный вес по таблице	Поправка к удельн. весу	Удельный вес с поправкой	Износ в %	% износа к строению
1	2	3	4	5	6	7	8	9
1	Фундамент	бетонные ленточные	хорошее	100.0	1.00			
<b>ИТОГО</b>								
% износа, приведенный к 100 по формуле: $\frac{\% \text{ износа (гр. 9)} * 100}{\text{уд. вес (гр. 7)}} = \frac{0.0 * 100}{0.0} = 0$								





**7. Перечень прилагаемых документов**

№№ п/п	Наименование	Дата составления	Масштаб	Кол-во листов	Примечание
1	План земельного участка	04.10.2016	1:500	1	
2	Экспликация	04.10.2016		1	

4 октября 2016 г.

Исполнил Кузеванова Ю. М.

4 октября 2016 г.

Проверил Багаутдинова Е. Ф.

4 октября 2016 г.

Руководитель Багаутдинова Е. Ф.

**8. Отметка о последующих обследованиях**

Дата обследования	"__" _____ 200_ г.	"__" _____ 200_ г.	для	"__" _____
Обследовал				
Проверил				
Директор				

Пронумеровано, прошнуровано  
и скреплено печатью  
*5 листов* листов  
Начальник Территориального участка  
Уфимского района  
Г.Ф. Багаутдинова

