


КАДАСТРОВЫЙ ПАСПОРТ
Объекта незавершенного строительства
(вид объекта недвижимого имущества)

Лист № 2 , всего листов 2

Кадастровый номер 02:48:090103:686

Инвентарный номер (ранее присвоенный учетный номер)

2. Ситуационный план объекта недвижимого имущества

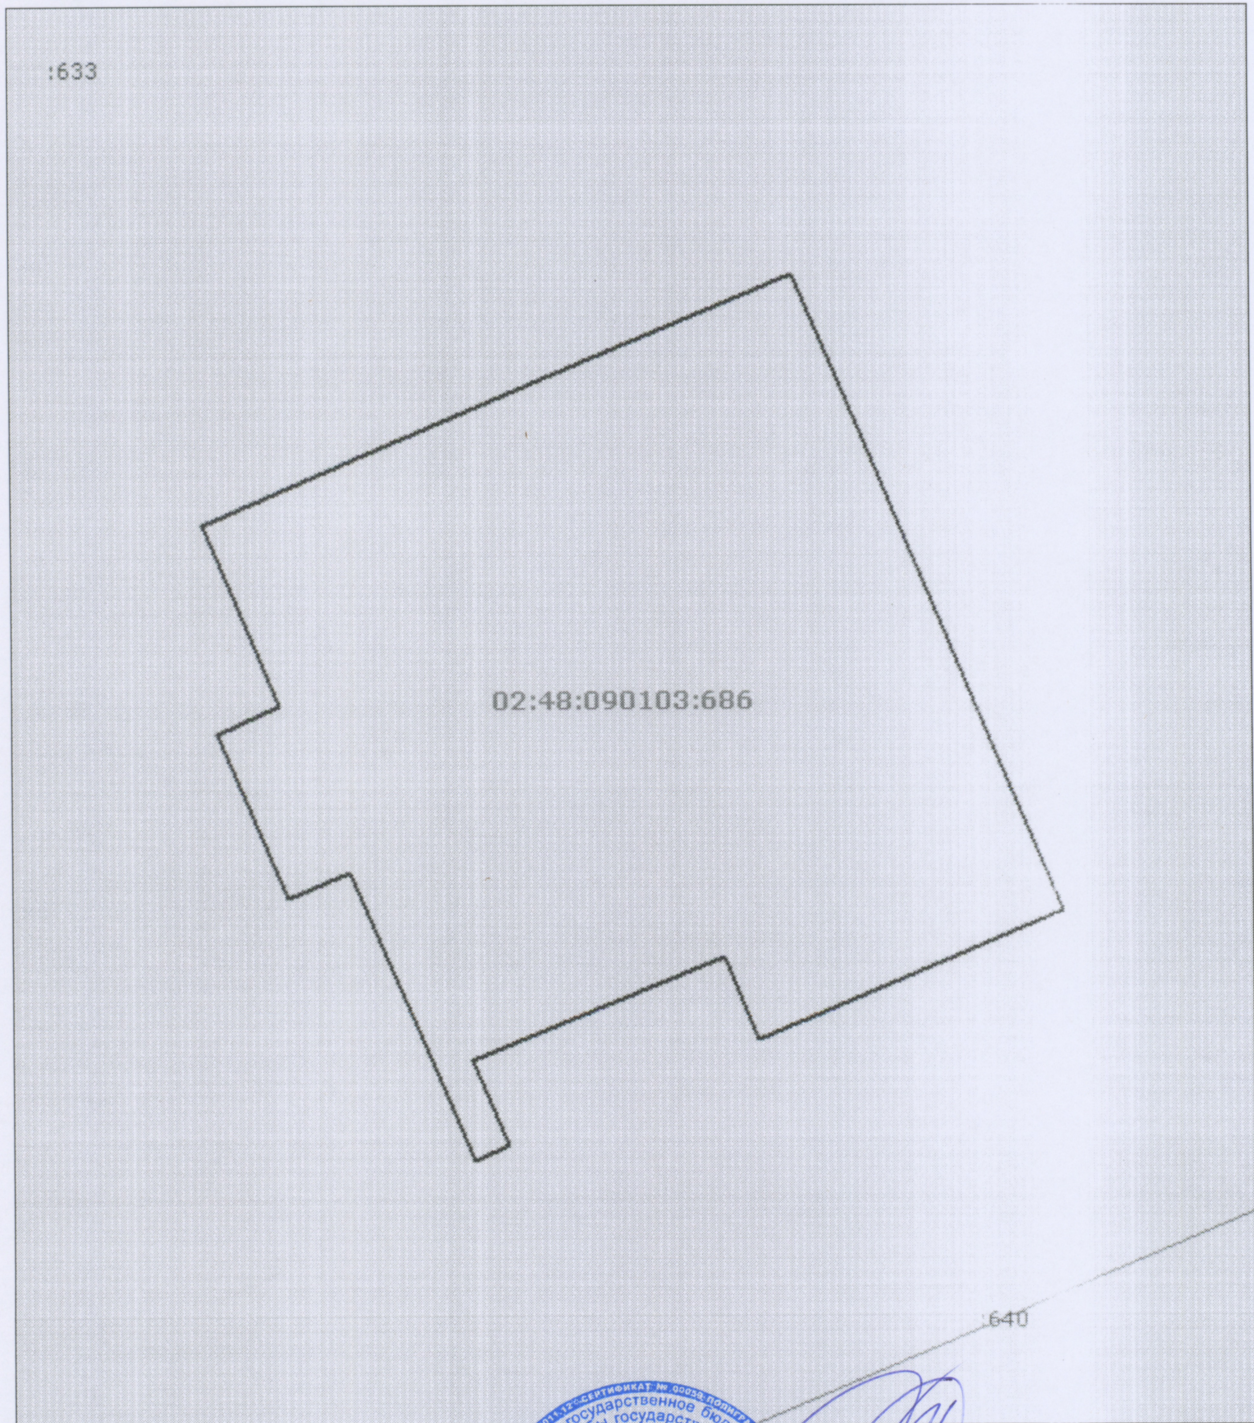

Масштаб 1:100

Начальник территориального отдела
(полное наименование должности)



А. Б. Зулъкарнаева
(инициалы, фамилия)