


КАДАСТРОВЫЙ ПАСПОРТ
Объекта незавершенного строительства
(вид объекта недвижимого имущества)

Лист № 2 , всего листов 2

Кадастровый номер 02:48:090103:676

Инвентарный номер (ранее присвоенный учетный номер)

2. Ситуационный план объекта недвижимого имущества

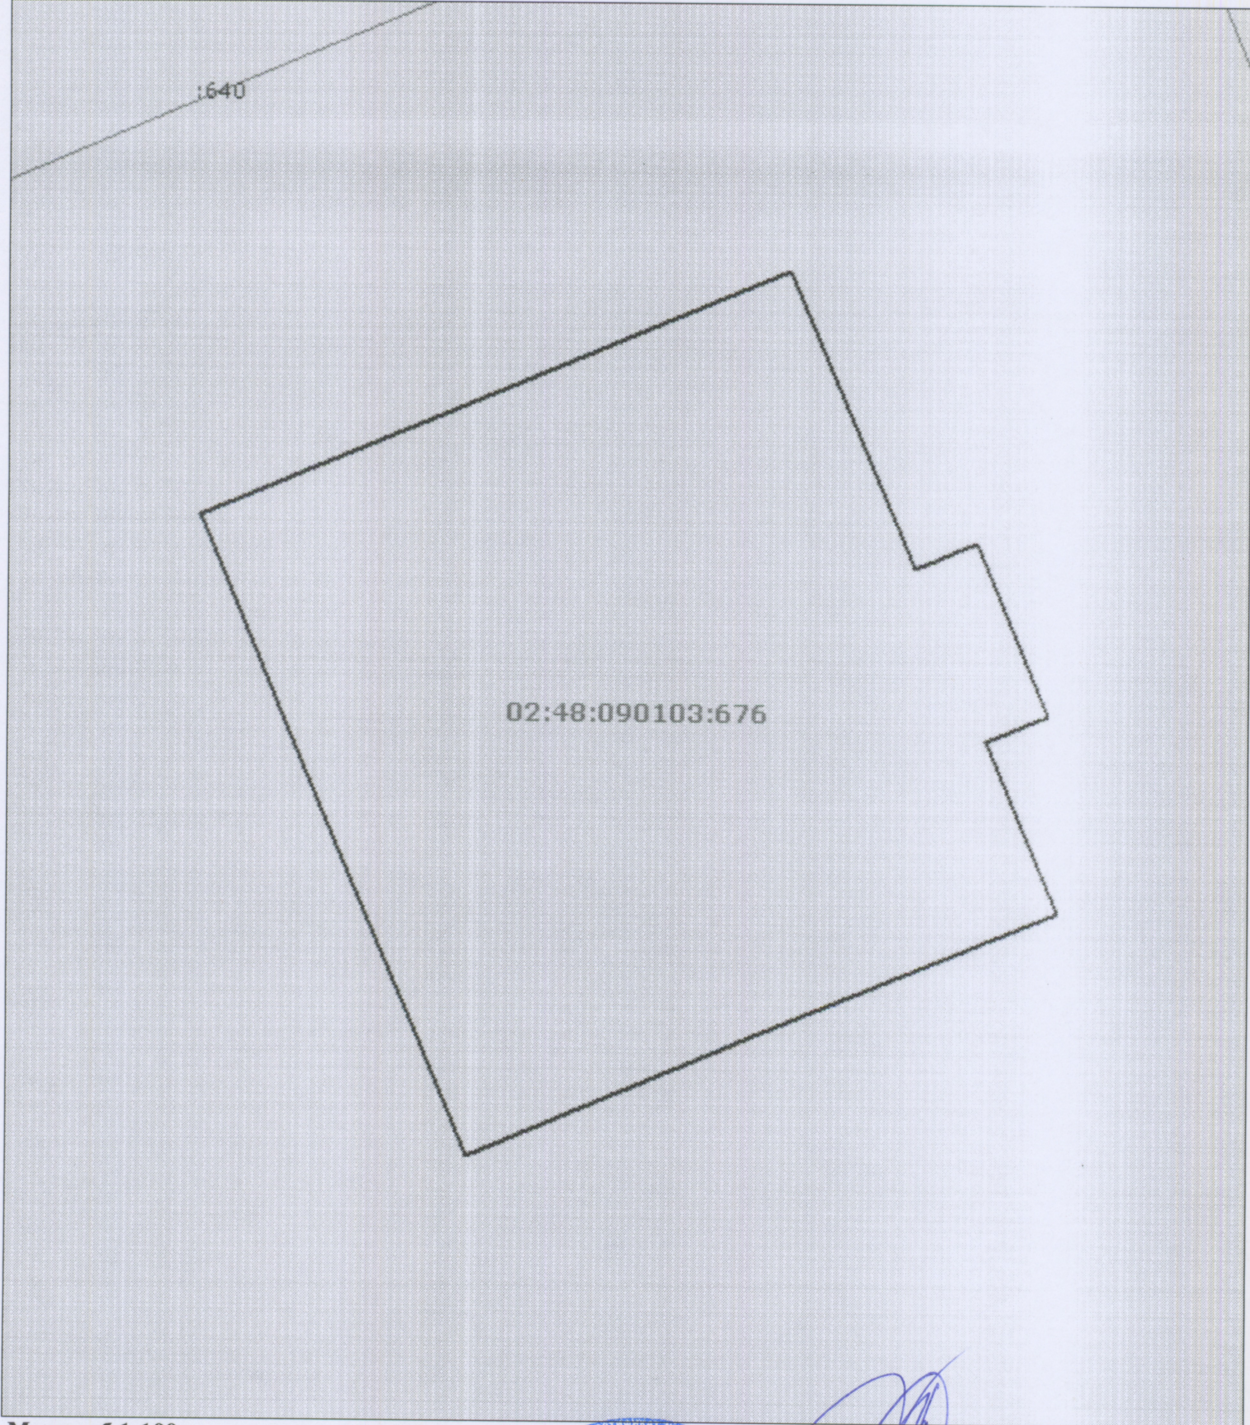

Масштаб 1:100

Начальник территориального отдела
(полное наименование должности)



М.П. (подпись)

А. Б. Зилькарнаева
(инициалы, фамилия)