

# РЕСПУБЛИКА БАШКОРТОСТАН

Территориальный участок г.Уфы ГУП БТИ Республики Башкортостан

Регистрационный № 1170

7 сентября 2009 г.

## ТЕХНИЧЕСКИЙ ПАСПОРТ

На гараж

Город	Уфа
Район	Советский
Улица	Красноводская
Дом №	18
Строение (корпус)	

Инвентарный номер	100524				
Кадастровый номер					
	А	Б	В	Г	Д
					Е



Форма технического паспорта согласована с Государственным комитетом Республики Башкортостан по управлению государственной собственностью 10.01.2001 г.

Паспорт составлен по состоянию на

7 августа 2009 г.

(указывается дата обследования объекта недвижимости)

**ТЕХНИЧЕСКИЙ ПАСПОРТ ПРАВОУСТАНОВЛИВАЮЩИМ ДОКУМЕНТОМ НЕ ЯВЛЯЕТСЯ**









### Экспликация


к поэтажному плану на гараж  
по адресу: РБ, г. Уфа, р-н Советский, ул. Красноводская, д. 18

Литера по плану	Этаж	Номера помещений	Назначение частей помещений, комнат и т.д. по фактическому использованию	Общая площадь, кв.м.	в т.ч., кв.м.		Места общего пользования, кв.м.	Высота помещения, м
					Основная	Вспомогательная		
1	2	3	4	5	6	7	8	9
Б	1	1	Гараж	192.9	192.9			3.95
		2	Бытовое	2.7		2.7		
		3	Бытовое	2.7		2.7		
		4	Сан. узел	2.0		2.0		
		5	Сан. узел	2.0		2.0		
		6	Коридор	10.3		10.3		
		7	Кабинет	7.2	7.2			
		8	Кабинет	14.3	14.3			
		9	Бытовка	23.5	23.5			
		10	Гараж	96.9	96.9			4.10
		11	Гараж	21.0	21.0			3.20
		11а	Бытовое	8.6		8.6		
		<b>Итого по этажу "1" литеры "Б"</b>		<b>384.1</b>	<b>355.8</b>	<b>28.3</b>		
		<b>Итого по литере "Б"</b>		<b>384.1</b>	<b>355.8</b>	<b>28.3</b>		
		<b>Итого по объекту в целом</b>		<b>384.1</b>	<b>355.8</b>	<b>28.3</b>		

ПЛАН М:100

на гараж

город (пр. население) Уфа  
 ул. Кривонольская № 18  
 Литера Б Этаж I

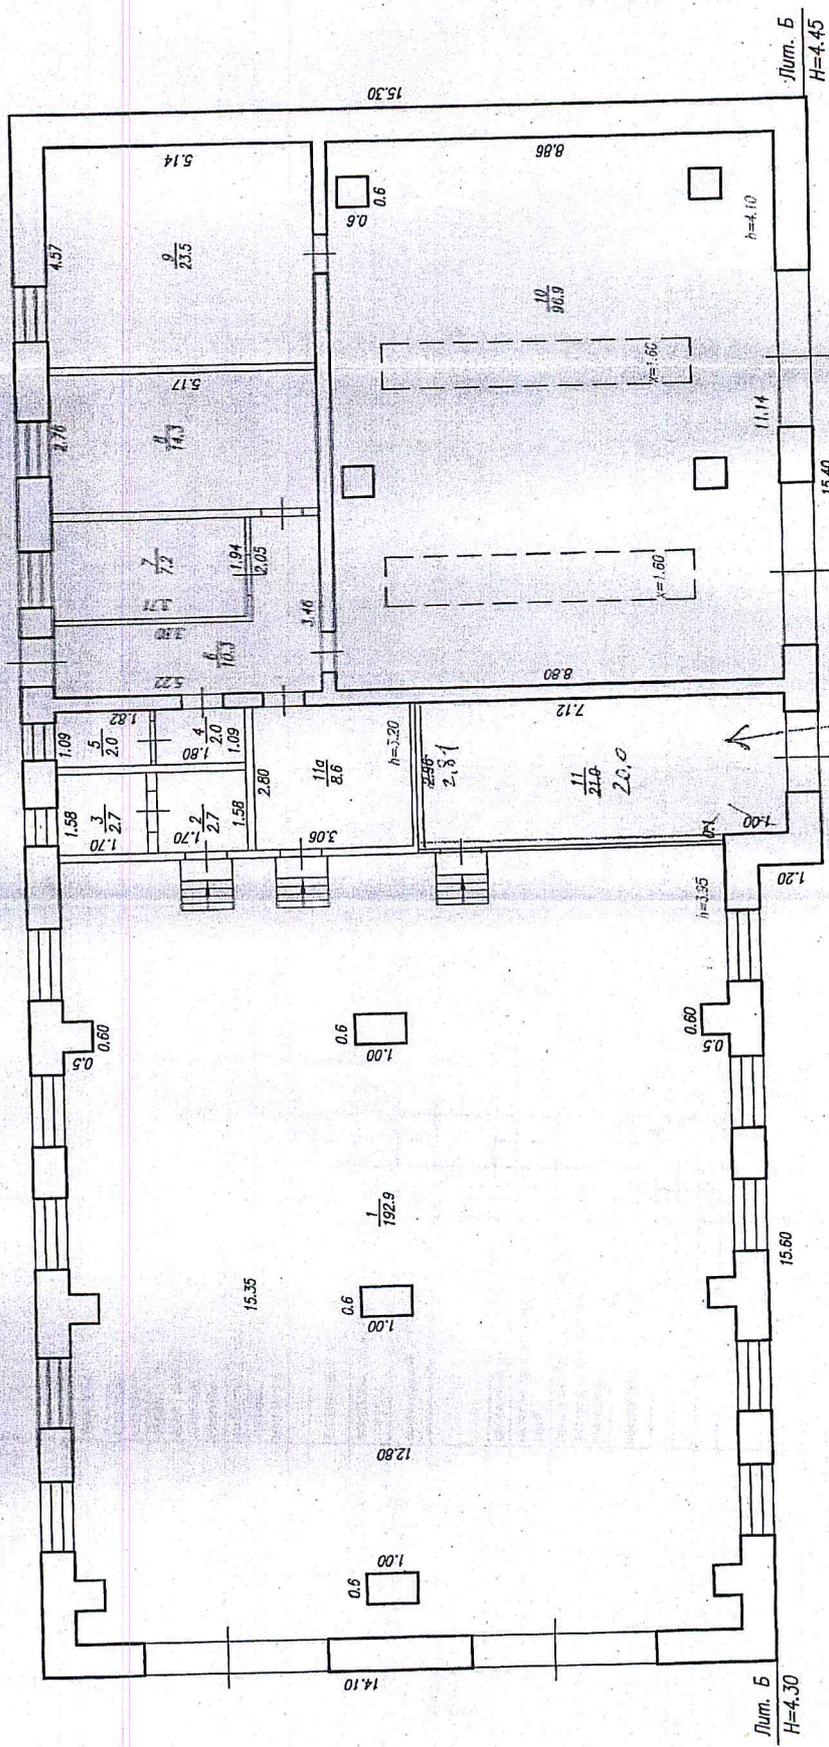

обш. 24/06-2014

Уфимский городской филиал  
 Государственного  
 Училищного Центра  
 «Берег Танкинской набережной»  
 Республики Башкортостан  
 Исполнитель  
 [Signature]  
 Техническая квалификация  
 по специальности  
 № 07 «Архитектура» 2008г



### 8. Техническое описание служебных строений

Наименование конструктивных элементов	Литера	Удельный вес по таблице	Ценностной коэффициент	Удельный вес с коэффициентом	Литера	Удельный вес по таблице
	Описание конструктивных элементов				Описание конструктивных элементов	
Фундаменты						
Стены и перегородки						
Перекрытия						
Крыша						
Полы						
Проемы						
Отделочные работы						
Электроосвещение						
Прочие работы						
Итого						
Процент износа						

Наименование конструктивных элементов	Литера	Удельный вес по таблице	Ценностной коэффициент	Удельный вес с коэффициентом	Литера	Удельный вес по таблице
	Описание конструктивных элементов				Описание конструктивных элементов	
Фундаменты						
Стены и перегородки						
Перекрытия						
Крыша						
Полы						
Проемы						
Отделочные работы						
Электроосвещение						
Прочие работы						
Итого						
Процент износа						

Наименование конструктивных элементов	Литера	Удельный вес по таблице	Ценностной коэффициент	Удельный вес с коэффициентом	Литера	Удельный вес по таблице
	Описание конструктивных элементов				Описание конструктивных элементов	
Фундаменты						
Стены и перегородки						
Перекрытия						
Крыша						
Полы						
Проемы						
Отделочные работы						
Электроосвещение						
Прочие работы						
Итого						
Процент износа						





11. Инвентаризационная стоимость в ценах 1998 года (руб.)

Основных строений		Служебных строений		Сооружений		Всего	
Восстано- вительная	Инвентариза- ционная	Восстано- вительная	Инвентариза- ционная	Восстано- вительная	Инвентариза- ционная	Восстано- вительная	Инвентариза- ционная
361872	209886					361872	209886

**Инвентаризационная стоимость:**

Двести девять тысяч восемьсот восемьдесят шесть рублей.

28 августа 2009 г.

7 сентября 2009 г.

7 сентября 2009 г.

Исполнил Давлетшина А. Ш.

Проверил Мухамадиева Э. З.

Директор филиала Аюпов И. Р.

12. Отметка о последующих обследованиях

Дата обследования	" " 200_г.	" " 200_г.	" " 200_г.	" " 200_г.
Обследовал				
Проверил				
Директор				

## К сведению правообладателей объектов недвижимости

1. В соответствии с Положением "Порядок оформления прав пользования государственным имуществом, находящимся в государственной собственности Республики Башкортостан", утвержденным Постановлением Правительства Республики Башкортостан от 29 декабря 2007 г. № 403, и Указом Президента РБ от 30 августа 2008 года № УП-432 учет, техническая инвентаризация объектов недвижимости и их пользователей производится ГУП "Бюро технической инвентаризации Республики Башкортостан" и его территориальными органами.
2. По результатам технической инвентаризации в 10-дневный срок оформляется карточка учета на объекты недвижимости.
3. Плановая техническая инвентаризация проводится не реже одного раза в пять лет.
4. Внеплановая техническая инвентаризация проводится при изменении технических или качественных характеристик объекта учета (перепланировка, реконструкция, переоборудование, возведение, разрушение, изменение уровня инженерного благоустройства, снос), а также при совершении с объектом учета сделок.
5. Пользователи объектами недвижимости обязаны сообщить в ГУП "Бюро технической инвентаризации Республики Башкортостан" о любых изменениях (дополнениях) в составе объектов недвижимости (переустройстве, вновь возведенных, разрушенных, надстроенных, снесенных строений) и их пользователях для внесения их в технический паспорт и карточку учета.
6. Расходы по проведению технической инвентаризации оплачиваются предприятиями и учреждениями, в пользовании (аренде) которых находятся объекты недвижимости.
7. Технический паспорт не является правоудостоверяющим документом. Для оформления государственной регистрации прав (юридический акт признания и подтверждения государством возникновения, ограничения (обременения), перехода или прекращения прав) на недвижимое имущество в соответствии с Гражданским кодексом РФ необходимо обратиться в Федеральную регистрационную службу.

### Перечень документов, прилагаемых к техническому паспорту

№№ п/п	Наименование	Дата составления	Масштаб	Кол-во листов	Примечание
1	Участковый план	07.08.2009	1:500	1	
2	Этажный план	07.08.2009	1:100	1	
3	Справка	07.08.2009		1	

Директор филиала \_\_\_\_\_

Аюпов И. Р.