


**ПЛАН**  
**1 этажа многоквартирного дома**  
**по ул. Комарова 13**  
**гор.(пос.) г.Благовещенск**

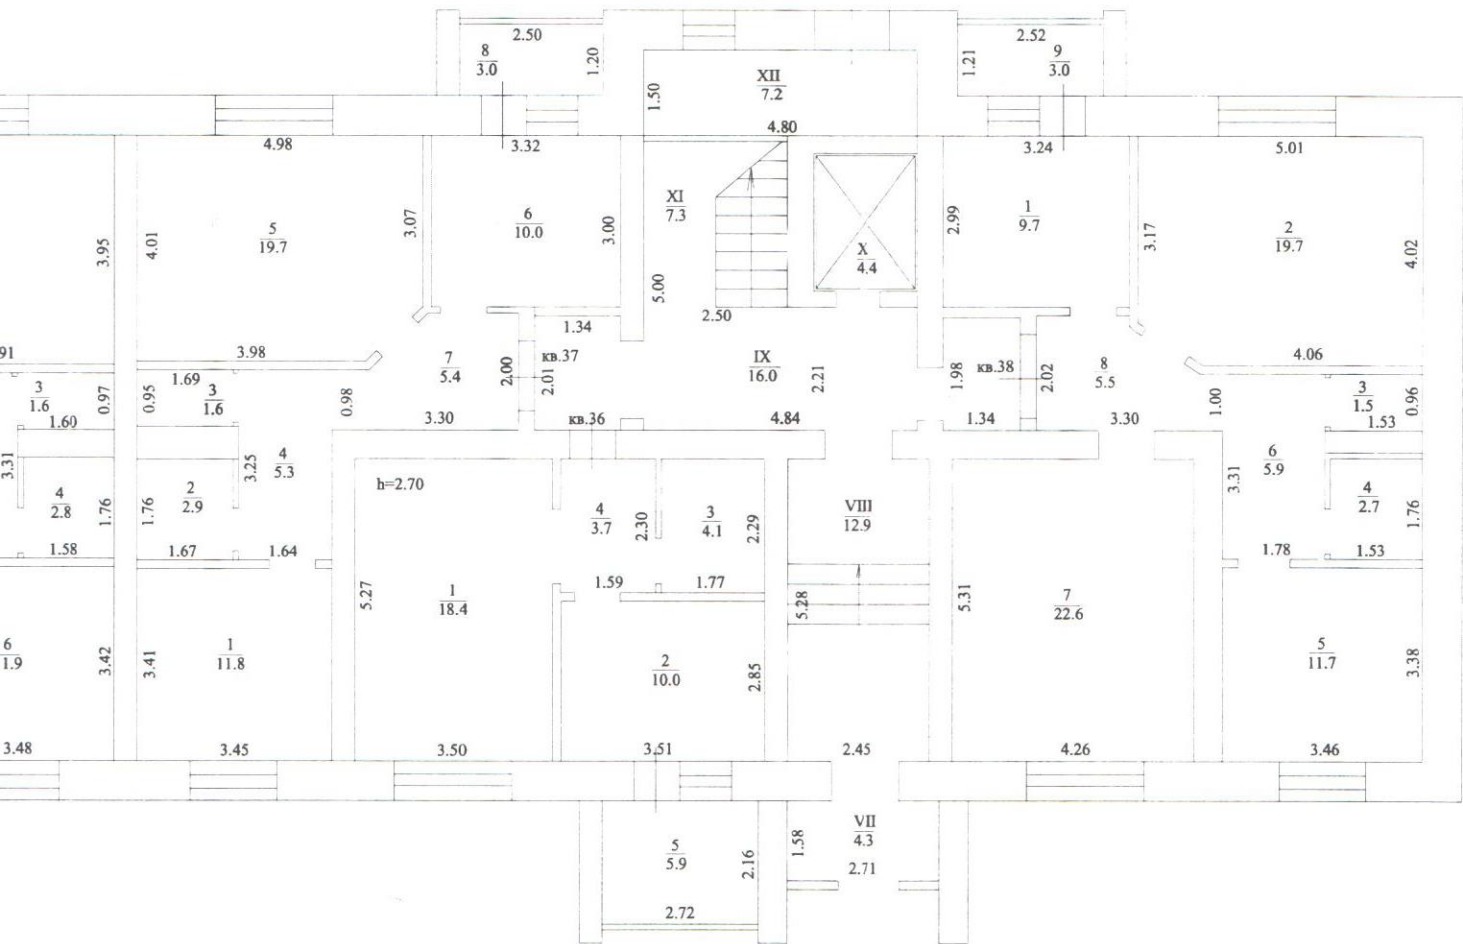

Республика Башкортостан  
 Благовещенский участок  
 ГБУ РБ "ГКО и ТИ"

Исполнитель *Стемп*  
 Гл.инженер

Техническая инвентаризация по состоянию  
 на 20.08.2022