

Адресная
11-6363281

КАДАСТРОВЫЙ ПАСПОРТ
Помещения

Лист № 1 , всего листов 4

Дата 12 февраля 2013 г.

Кадастровый номер 02:52:140542:716

Инвентарный номер (ранее присвоенный учетный номер) 2109

1. Описание объекта недвижимого имущества

1.1. Кадастровый номер здания (сооружения), в котором расположено помещение 02:52:140542:384

1.2. Этаж (этажи), на котором расположено помещение: Цокольный этаж № б/н

1.3. Общая площадь помещения: 443.3 кв.м

1.4

Адрес (местоположение):

Субъект Российской Федерации	Республика Башкортостан	
Район	Чишминский	
Муниципальное образование	Тип	—
	Наименование	—
Населенный пункт	Тип	рп
	Наименование	Чишмы
Улица (проспект, переулок и т.д.)	Тип	пер
	Наименование	Почтовый
Номер дома	1 Б	
Номер корпуса	—	
Номер строения	—	
Литера	—	
Номер помещения (квартиры)	—	
Иное описание местоположения	—	

1.5. Назначение помещения: нежилое

1.6. Вид жилого помещения в многоквартирном доме —

1.7. Кадастровый номер квартиры, в которой расположена комната —

1.8. Номер помещения на поэтажном плане: 41, 42, 43, 44, 45, 46, 47, 48, 49, 50, 51, 52, 53, 54, 55, 56, 57

1.9. Предыдущие кадастровые (условные) номера объекта недвижимого имущества: —

1.10. Примечание: —

1.11. территориальный отдел по Чишминскому району Филиала ФГБУ "ФКП Росреестра" по Республике Башкортостан

(наименование органа или организации)

начальник

(полное наименование должности)

М.П.

(подпись)

3. Г. Муффархова

(инициалы, фамилия)




КАДАСТРОВЫЙ ПАСПОРТ
Помещения

Лист № 2 , всего листов 4

Кадастровый номер 02:52:140542:716

Инвентарный номер (ранее присвоенный учетный номер) 2109

2. План расположения помещения на этаже

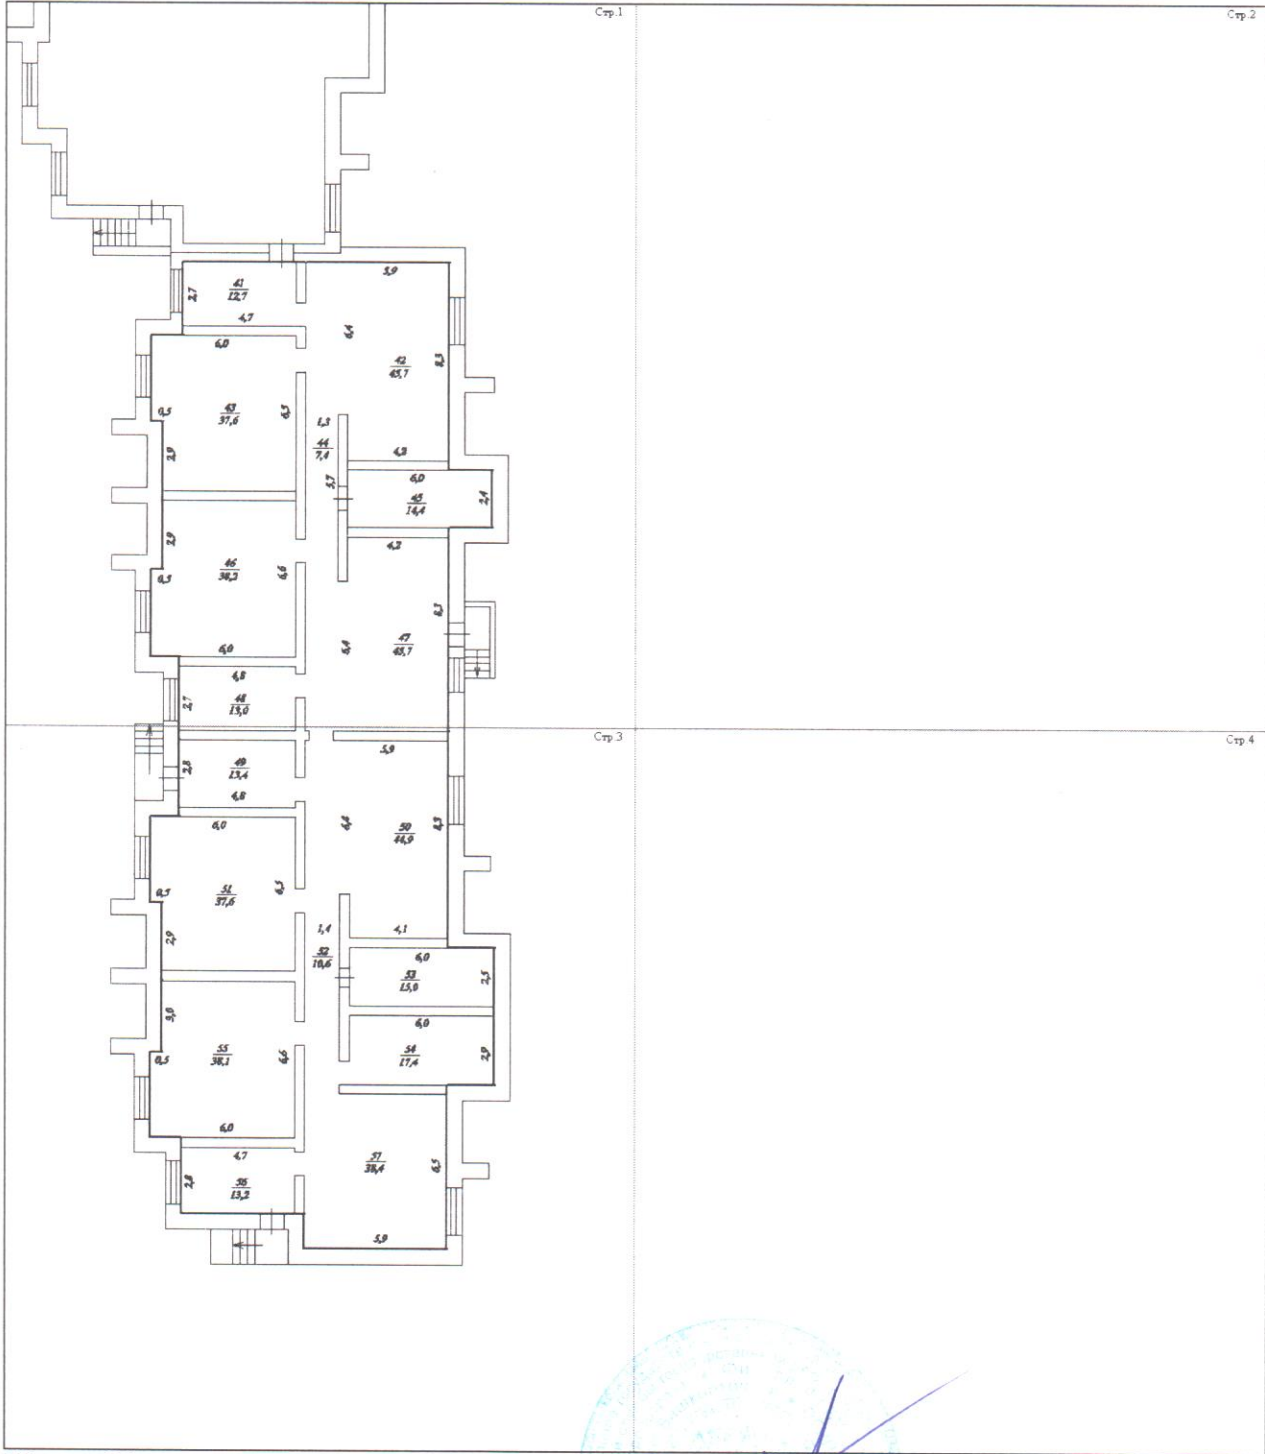

Масштаб 1:

начальник
(полное наименование должности)

М.П.

(подпись)

З. Г. Муфрахова
(инициалы, фамилия)




КАДАСТРОВЫЙ ПАСПОРТ
Помещения

Лист № 3 , всего листов 4

Кадастровый номер 02:52:140542:716

Инвентарный номер (ранее присвоенный учетный номер) 2109

2. План расположения помещения на этаже

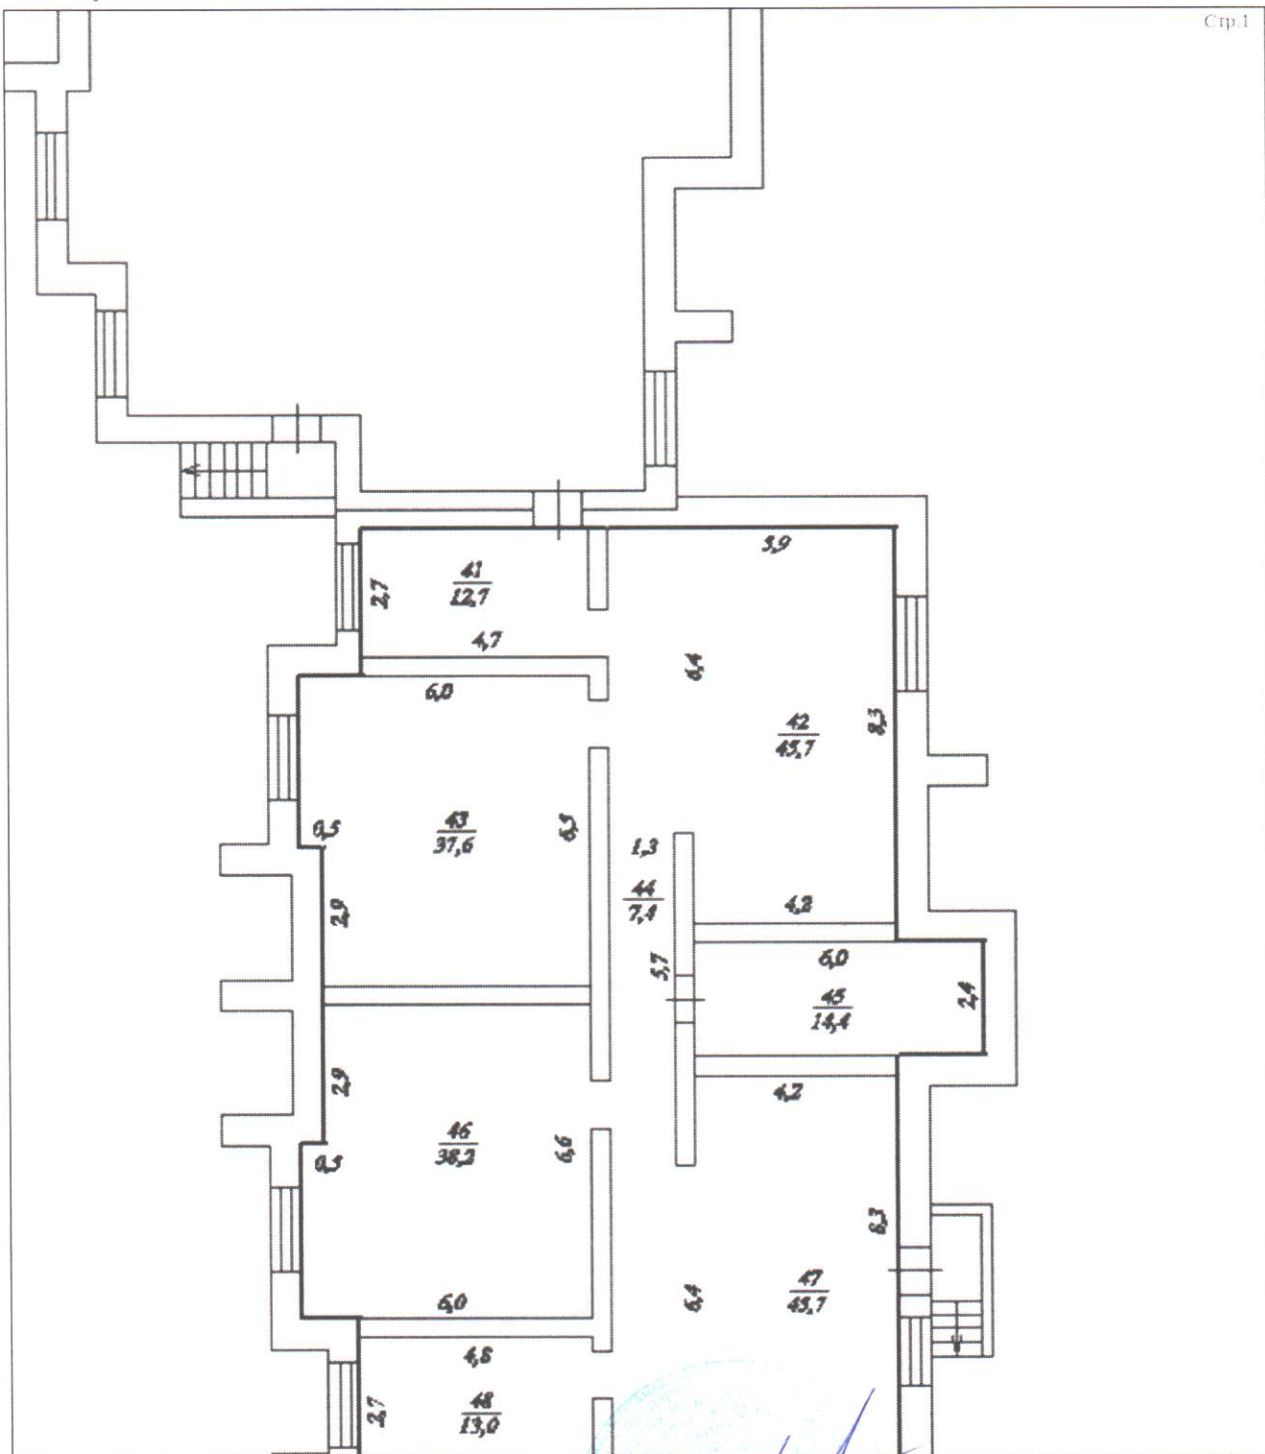

Масштаб 1:

начальник
(полное наименование должности)

М.П.

(подпись)

З. Г. Муффархова
(инициалы, фамилия)




КАДАСТРОВЫЙ ПАСПОРТ
Помещения

Лист № 4 , всего листов 4

Кадастровый номер 02:52:140542:716

Инвентарный номер (ранее присвоенный учетный номер) 2109

2. План расположения помещения на этаже

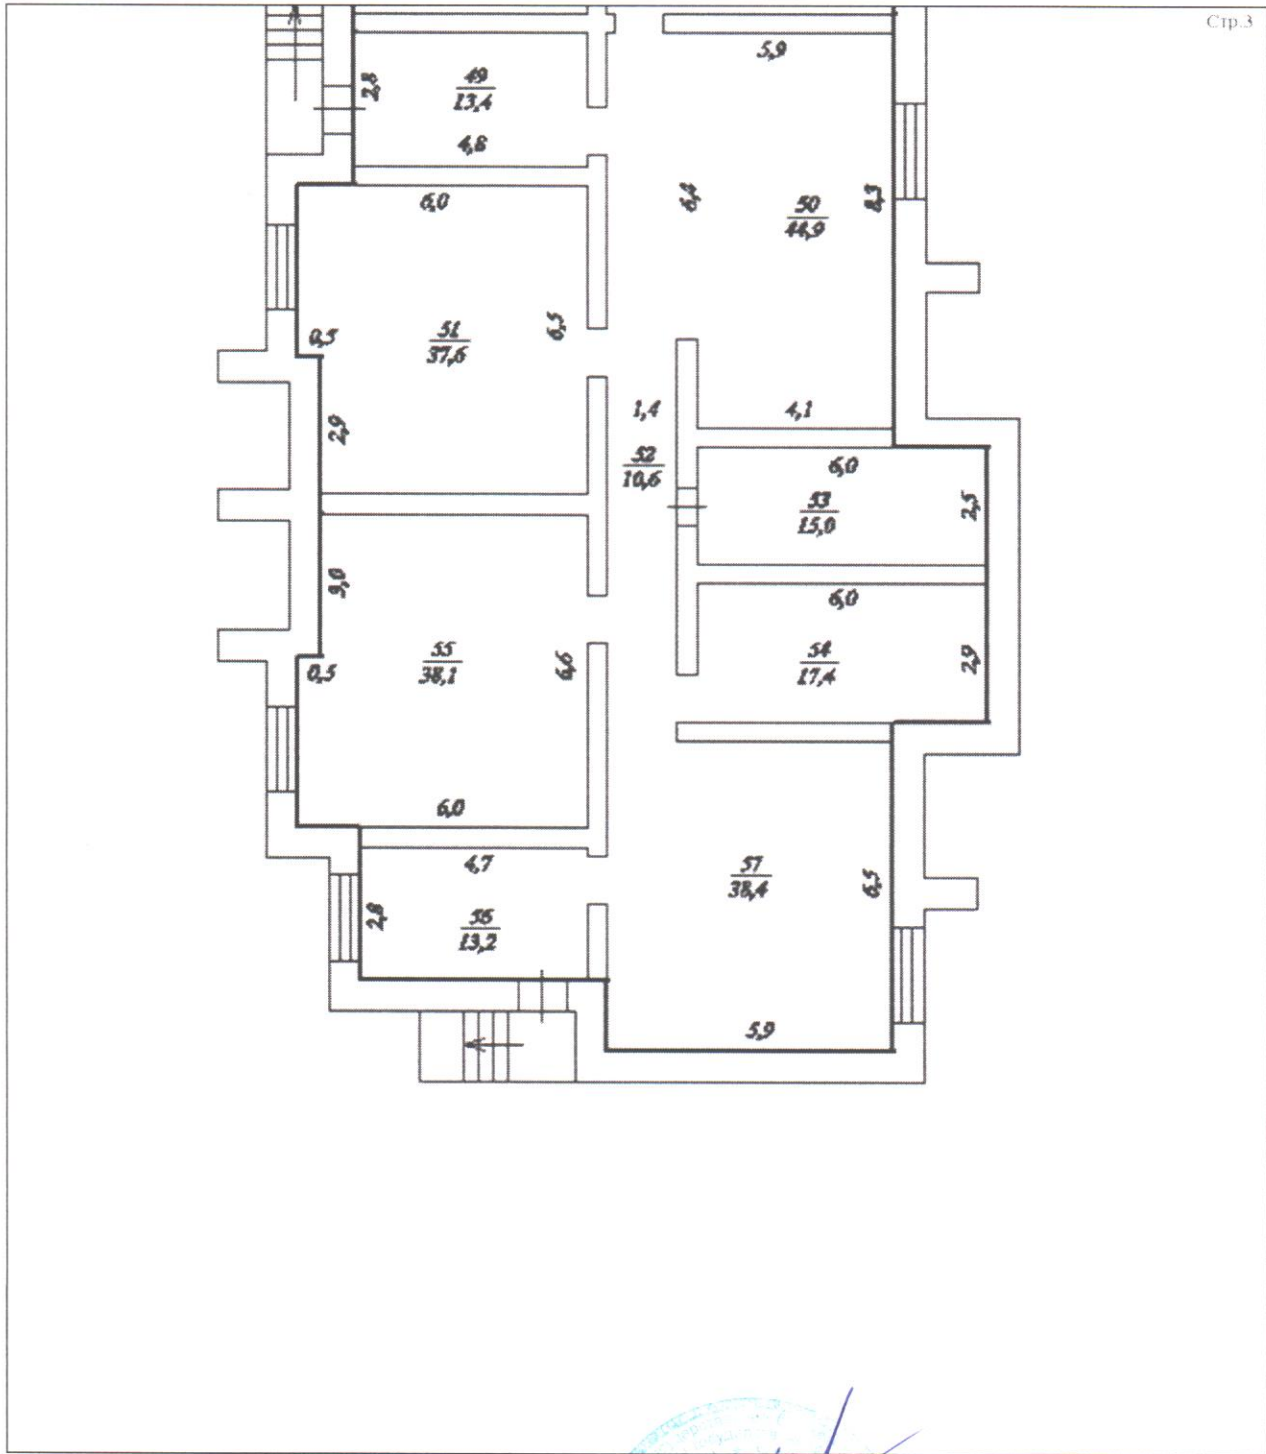

Масштаб 1:

начальник
(полное наименование должности)

М.П.

(подпись)

З. Г. Муфрахова
(инициалы, фамилия)

