


Лит А

ПЛАН (М 1:100)
г.Белебей
ул.Волгоградская д.5/1
Литера А Этаж 1

Сведения об объекте учета внесены в Единый государственный реестр объектов капитального строительства
« 02 » 11 20 11 г.
и ему присвоен инвентарный номер
кадастровый номер
Подпись, Ф.И.О. ответственного лица (инженер-строитель)
02.03.017518.6.020
Шишкова О.В.

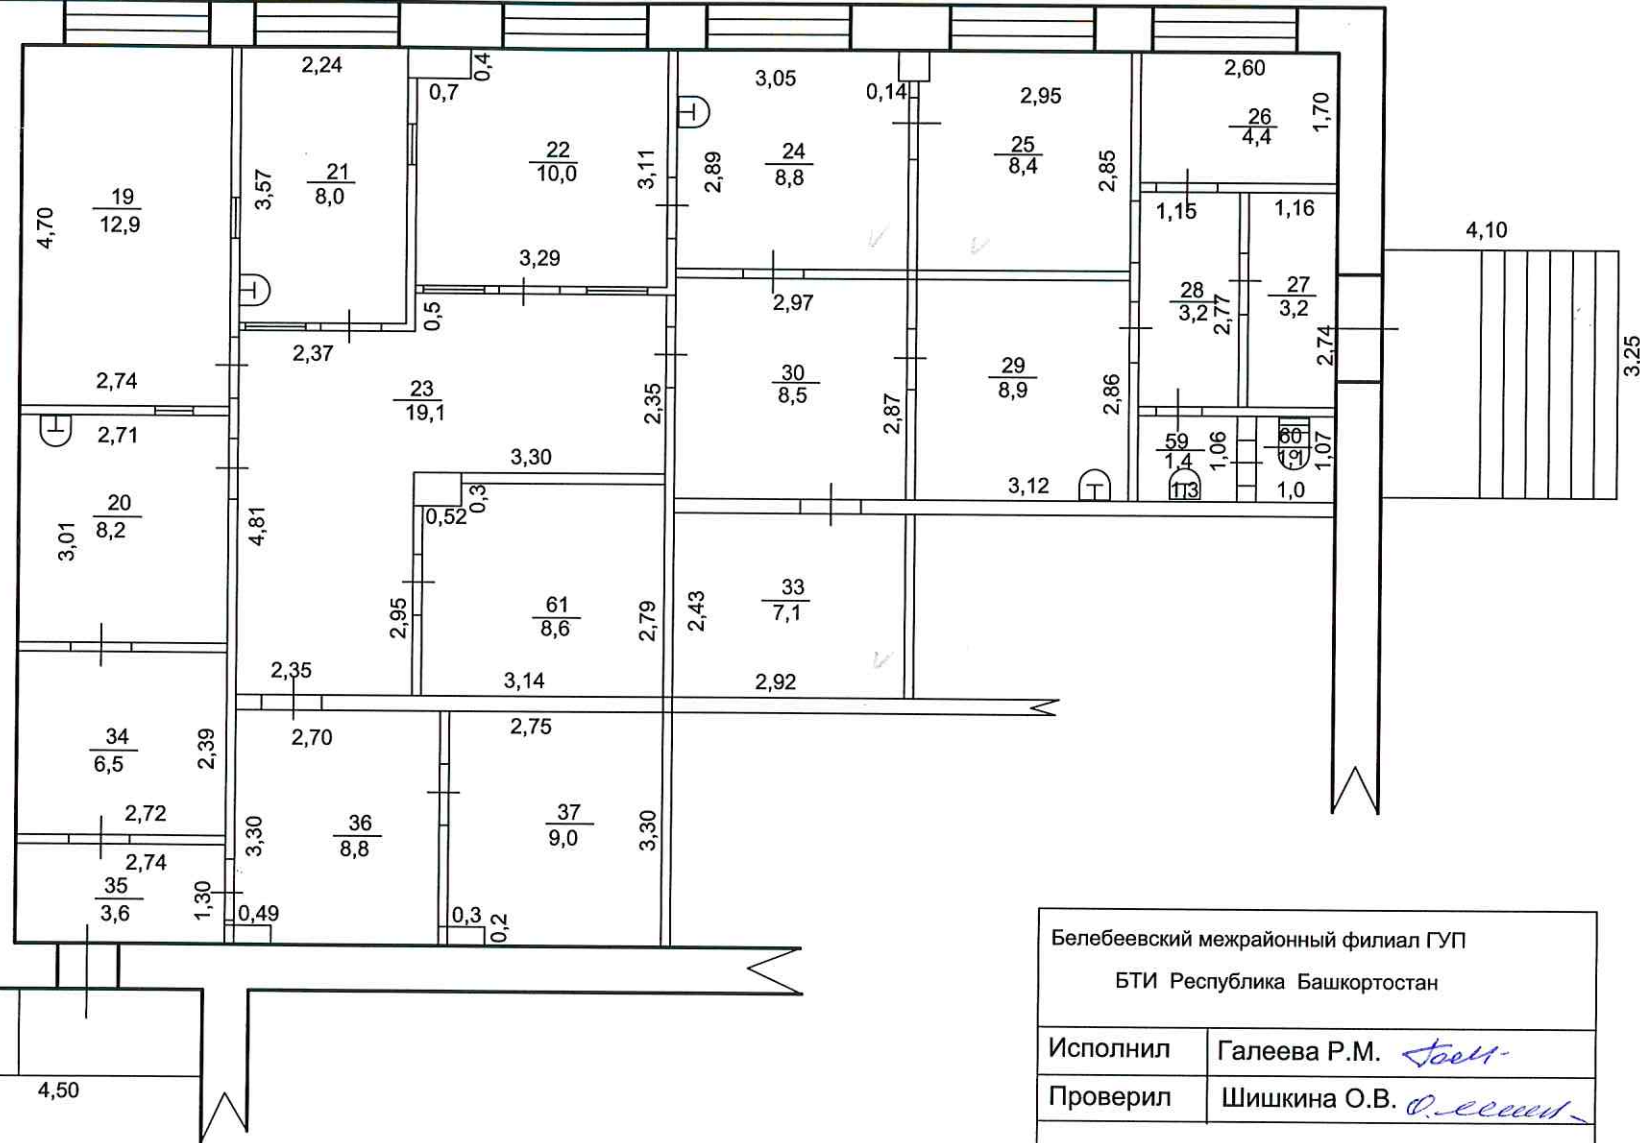

Белебеевский межрайонный филиал ГУП БТИ Республика Башкортостан	
Исполнил	Галева Р.М. <i>Галт</i>
Проверил	Шишкина О.В. <i>О.Шишкина</i>
Тех инвентаризация по состоянию на "07" октября 2011г.	