


Схема ограждения строительной площадки  
объекта капитального строительства,  
расположенного по адресу:  
г.Уфа, ул.Красноводская, 18

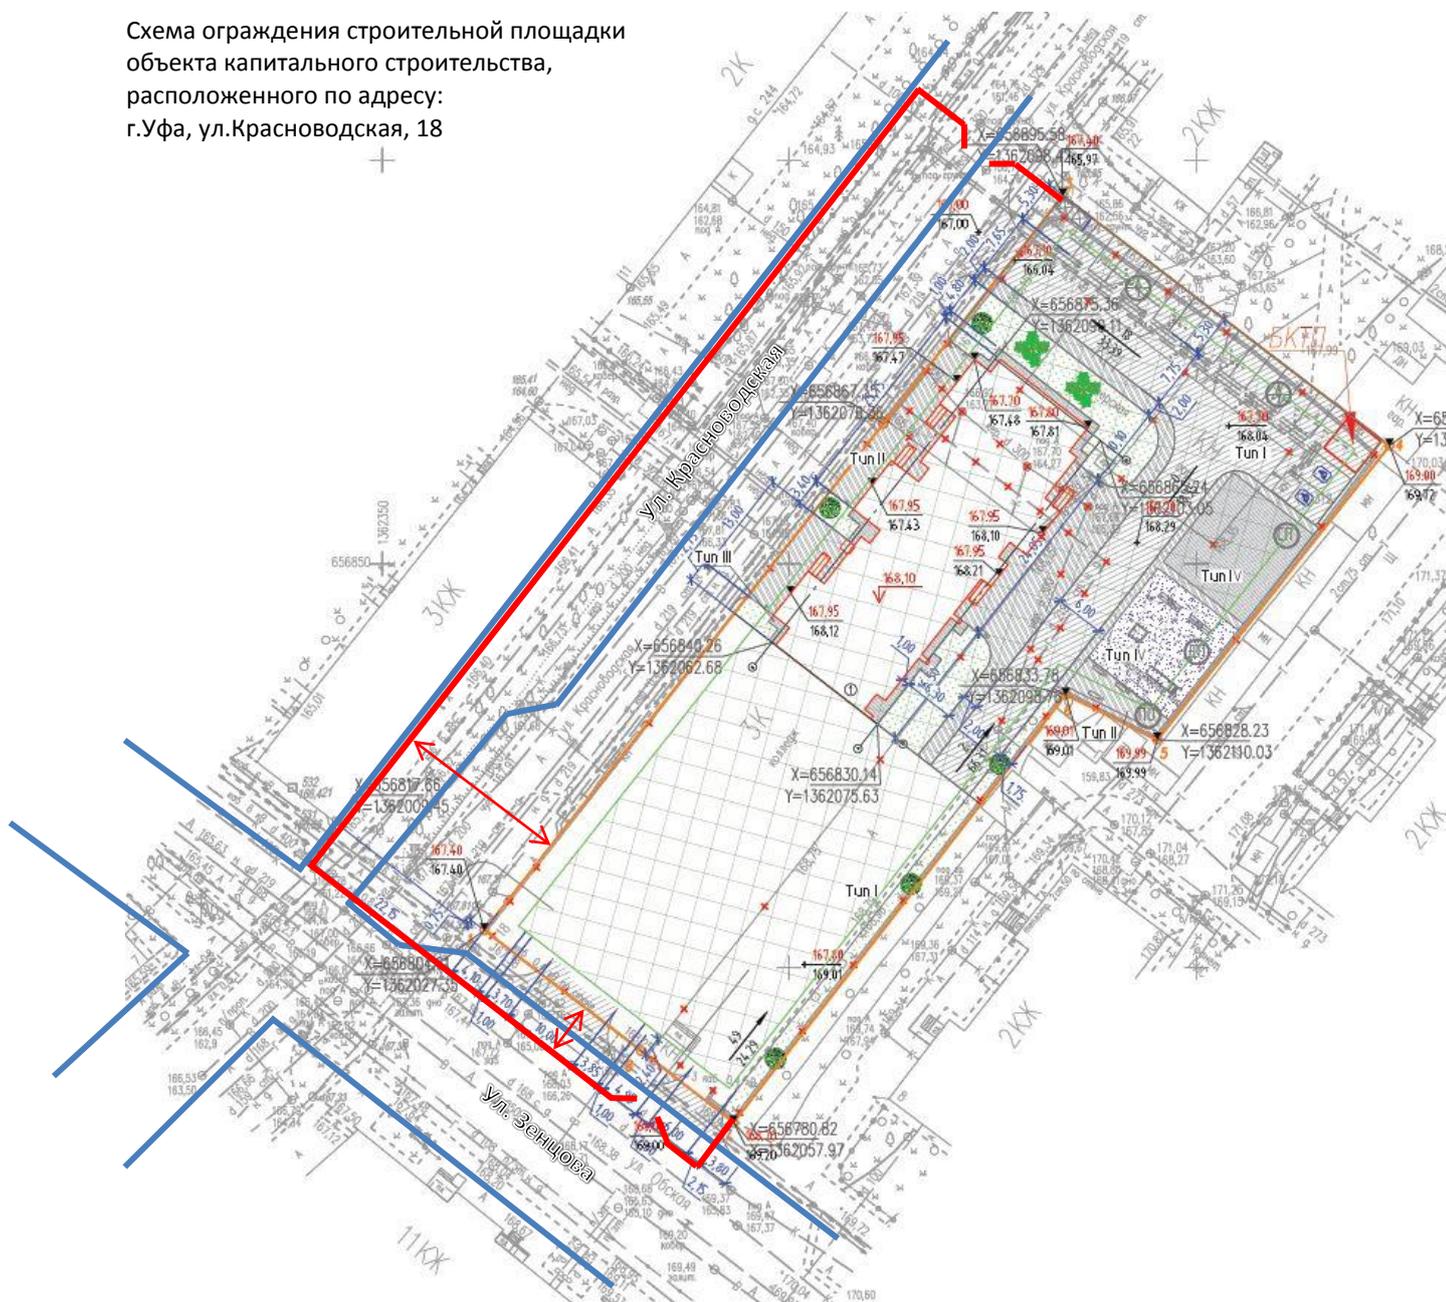

— Ограждение строительной площадки

Высота ограждения строительной площадки – не менее 1,8 метра;  
Ограждения выполняются в едином цветовом и стилистическом решении из непрозрачных жестких листовых материалов на металлических опорах; ограждение не должны иметь проёмов, кроме ворот и калиток, контролируемых в течении рабочего времени и запираемых после его окончания.