

## КАДАСТРОВЫЙ ПАСПОРТ

## Помещения

Лист № 1 , всего листов 3Дата 02 марта 2013 г.Кадастровый номер 02:55:010805:671Инвентарный номер (ранее присвоенный учетный номер) 353999

1. Описание объекта недвижимого имущества

1.1. Кадастровый номер здания (сооружения), в котором расположено помещение 02:55:010805:451.2. Этаж (этажи), на котором расположено помещение: Подвал № б/н, Этаж № 11.3. Общая площадь помещения: 498.3 кв.м

1.4

## Адрес (местоположение):

Субъект Российской Федерации	Республика Башкортостан	
Район	—	
Муниципальное образование	Тип	г
	Наименование	Уфа
Населенный пункт	Тип	—
	Наименование	—
Улица (проспект, переулок и т.д.)	Тип	ул
	Наименование	Высотная
Номер дома	8	
Номер корпуса	3	
Номер строения	—	
Литера	—	
Номер помещения (квартиры)	—	
Иное описание местоположения	—	

1.5. Назначение помещения: нежилое1.6. Вид жилого помещения в многоквартирном доме —1.7. Кадастровый номер квартиры, в которой расположена комната  
—1.8. Номер помещения на поэтажном плане: 1, 2, 3, 4, 5, 1, 2, 3, 4, 5, 5а, 6, 7, 8, 9, 10, 11, 12, 13, 14, 14а, 15, 16, 17, 18, 19, 20, 21, 22, 23, 24, 25, 261.9. Предыдущие кадастровые (условные) номера объекта недвижимого имущества:  
—1.10. Примечание:  
—1.11. Филиал федерального государственного бюджетного учреждения "Федеральная кадастровая палата  
Федеральной службы государственной регистрации, кадастра и картографии" по Республике  
Башкортостан

(наименование органа или организации)

начальник отдела

(полное наименование должности)



М.П. (подпись)

М. А. Харисова

(инициалы, фамилия)


КАДАСТРОВЫЙ ПАСПОРТ  
Помещения

Лист № 2 , всего листов 3

Кадастровый номер 02:55:010805:671

Инвентарный номер (ранее присвоенный учетный номер) 353999

2. План расположения помещения на этаже

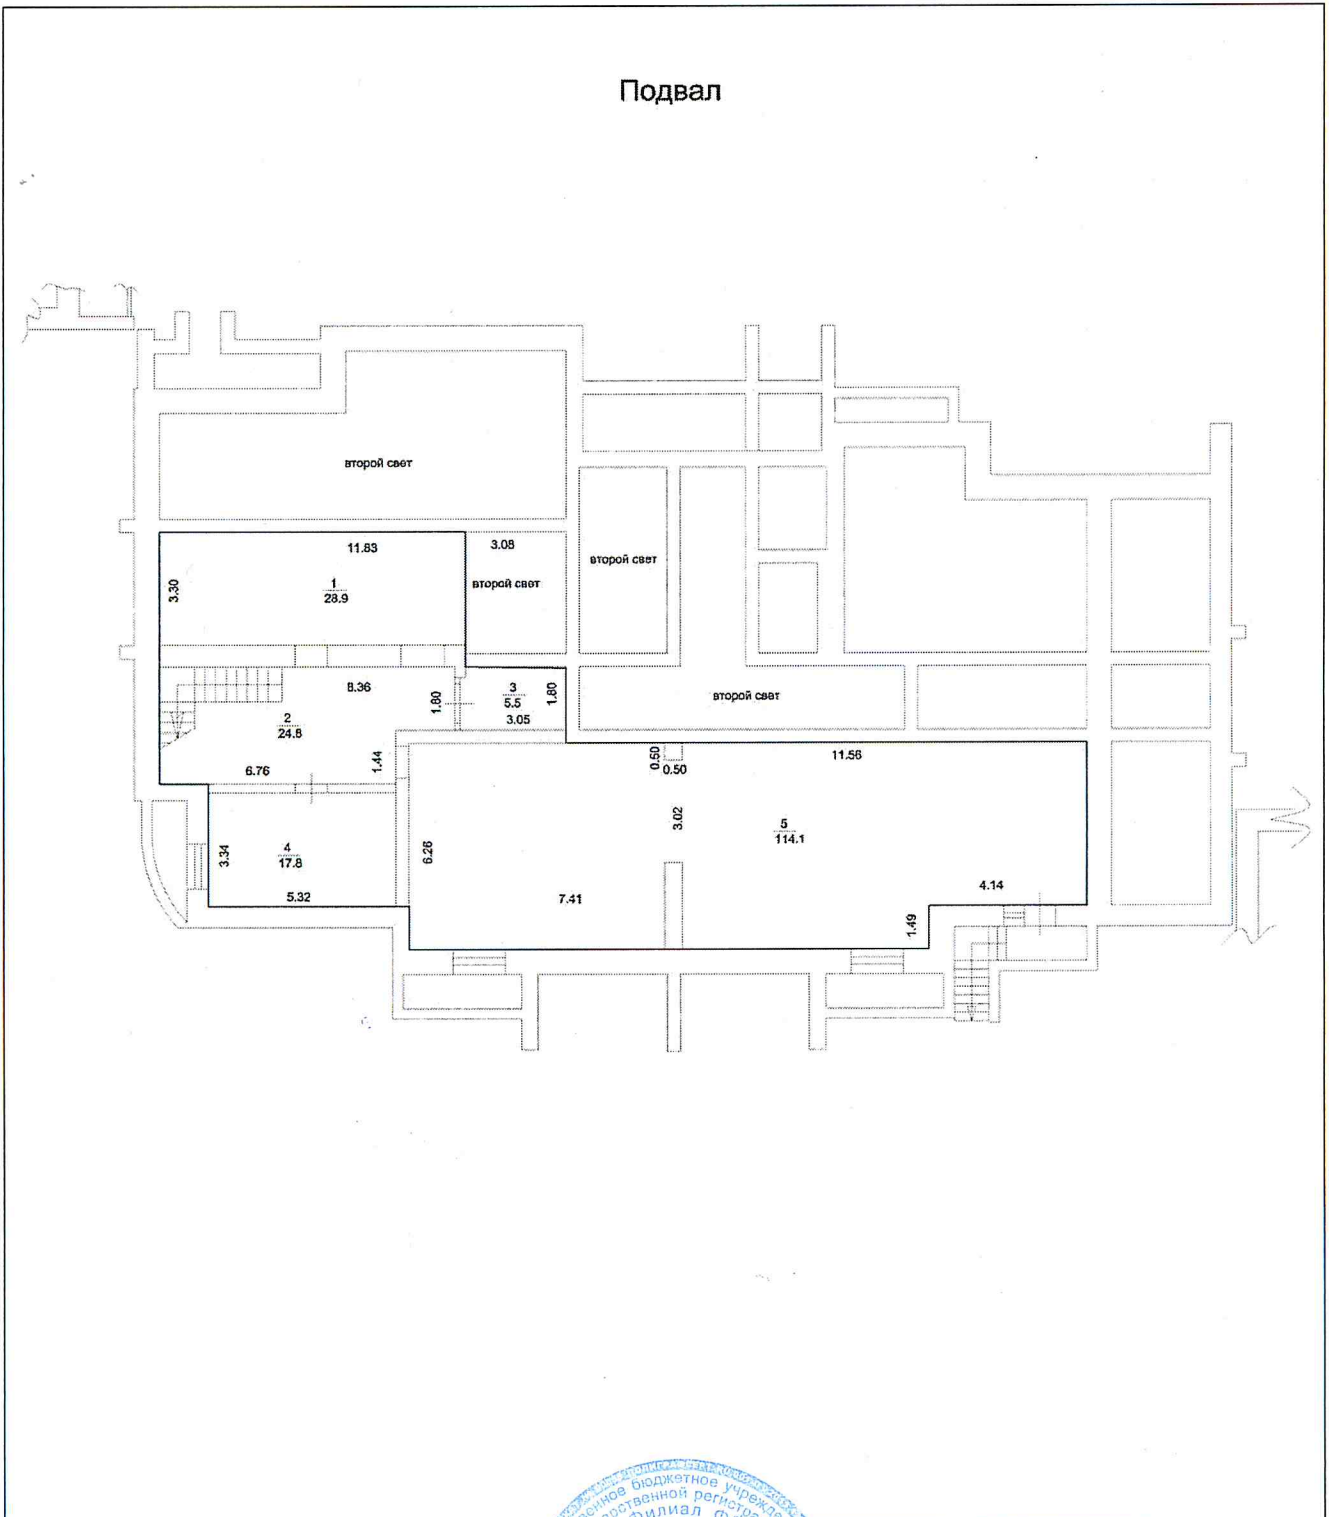

Масштаб 1:

начальник отдела  
(полное наименование должности)



М.П. (подпись)

М. А. Харисова  
(инициалы, фамилия)


КАДАСТРОВЫЙ ПАСПОРТ  
Помещения

Лист № 3 , всего листов 3

Кадастровый номер 02:55:010805:671

Инвентарный номер (ранее присвоенный учетный номер) 353999

2. План расположения помещения на этаже

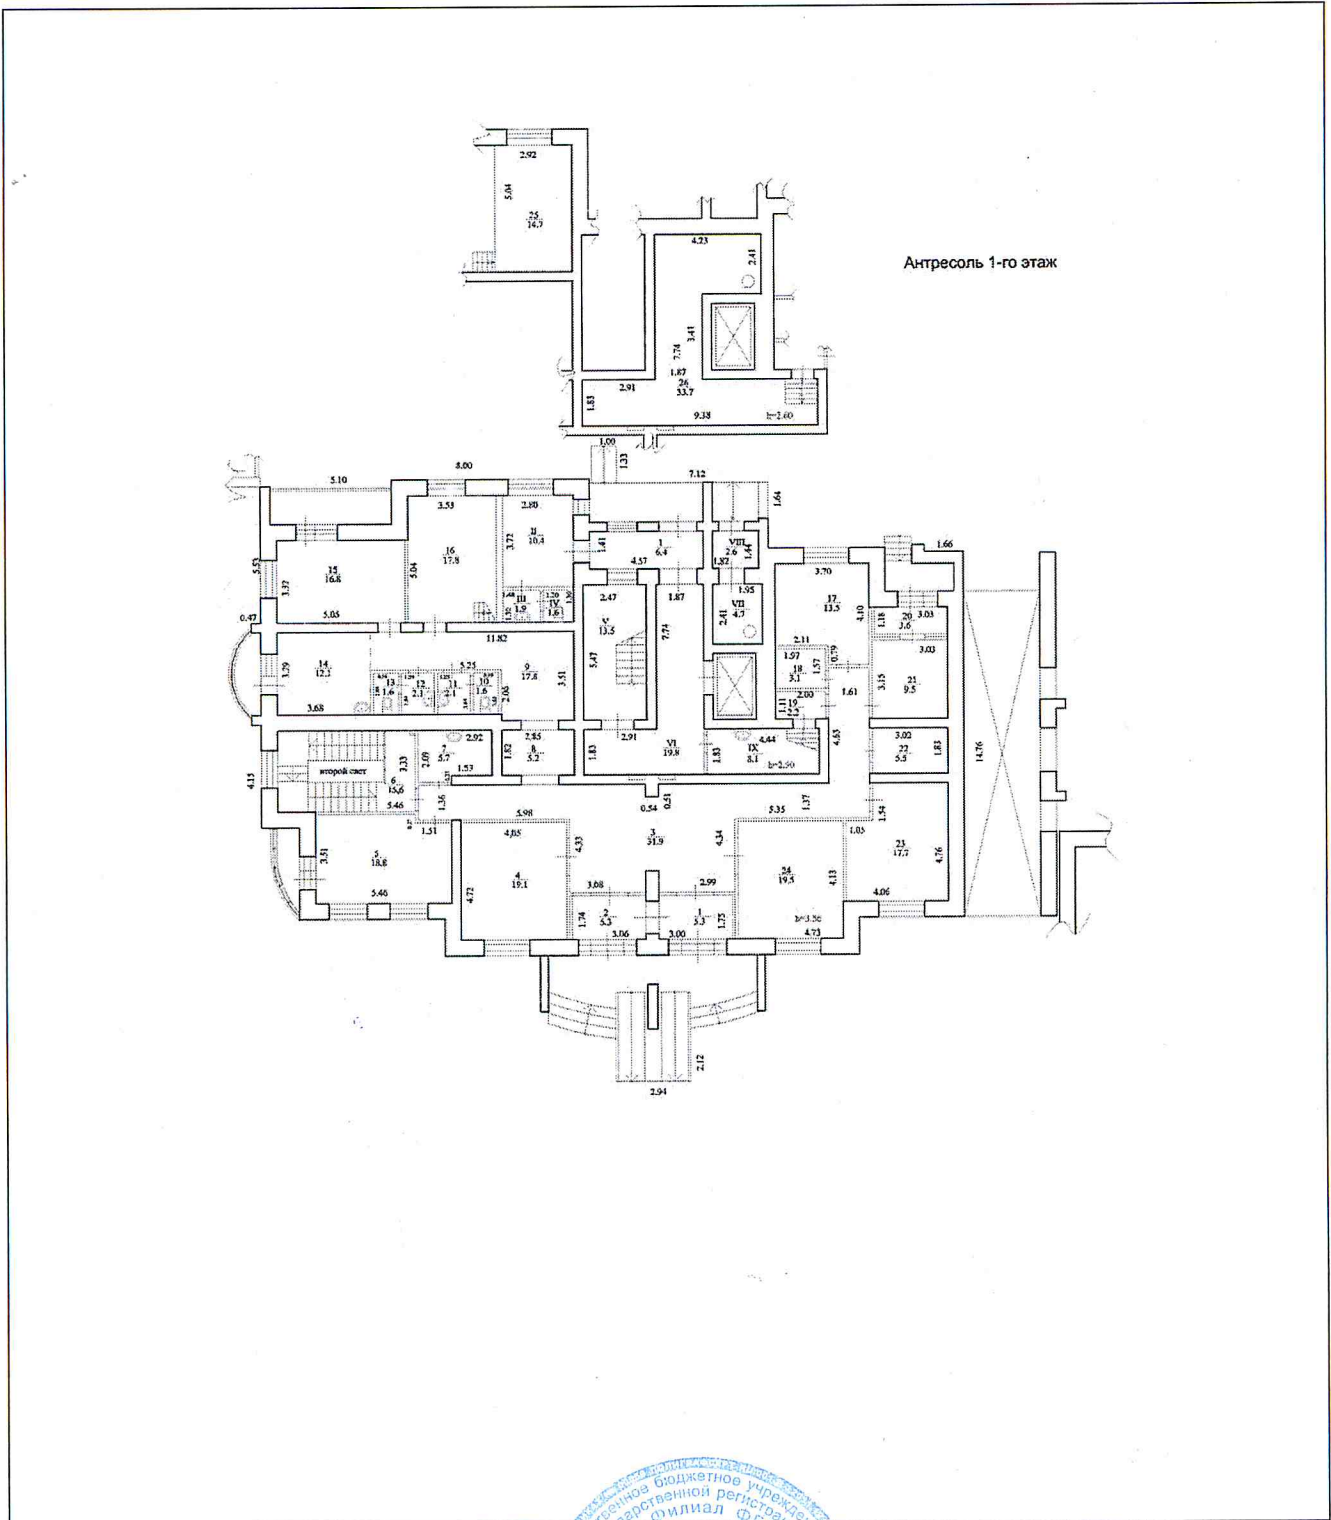

Масштаб 1:

начальник отдела

(полное наименование должности)



М.П. (подпись)

М. А. Харисова

(инициалы, фамилия)