План благоустройства территории М1:500

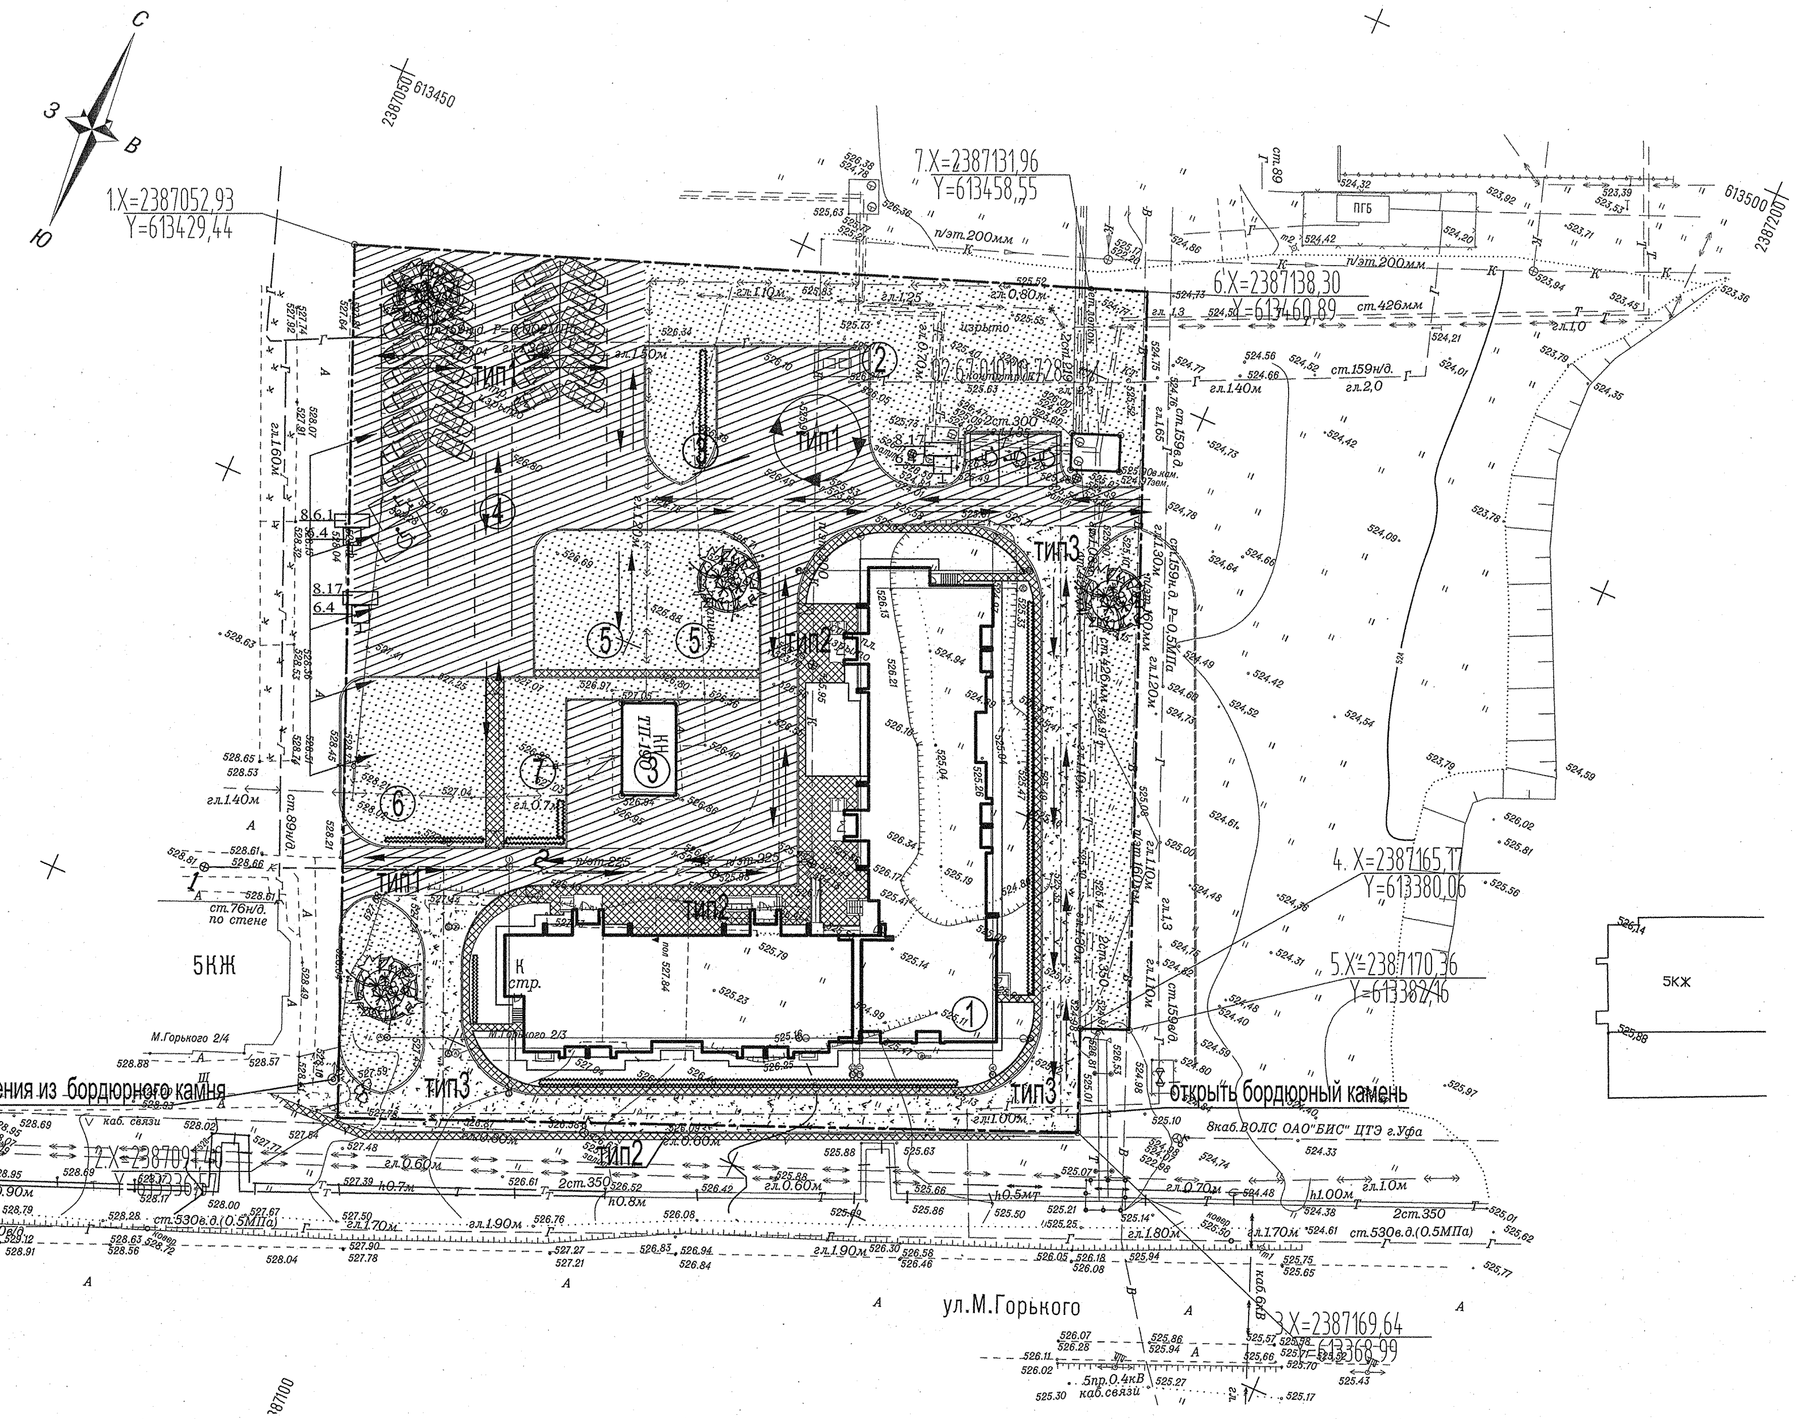

Ведомость жилых и общественных зданий

Номер на плане	Наименование и обозначение	Этажность	Кол-во зданий	Кол-во квартир здания	Кол-во квартир всего	Площадь застройки м² здания	Площадь застройки м² всего	Строительный объем, м здание	Строительный объем, м всего
	Зона застройки								
1	Жилой дом		1	-	-	1426	1426	23477,4	23477,4
	Хозяйственная зона								
2	Площадка для мусоросборников	-	-	-	-	54	54	-	-
3	Трансф.подстанция (ТП-190,сущ.)	-	-	-	-	64	64	-	-
4	Автопарковка	-	-	-	-	1451	1451	-	-
		-	-	-	-			-	-
5	Физкультурная площадка	-	-	-	-	175	175	-	-
6	Детская площадка	-	-	-	-	122.5	122.5	-	-
7	Площадка для отдыха взрослых	-	-	-	-	17.5	17.5	-	-

Ведомость малых архитектурных форм

№ по плану	Обозн.	Наименование	Кол. ШТ.	Тип.проект
1		Скамья без спинки	10	Тип 2202
2	о	Урна	11	Тип 1312
3	мк	Мусороконтейнеры	2	310-5-4 АС-53

Ведомость тротуаров, дорожек и площадок

№№ поз.	Наименование	Тип	Площадь покрытия м²	Примечания
1	Асфальтобетонное покрытие проездов	I	2779,00	
	в том числе: для парковок		1451,00	
2	Тротуар из бетонного блока "BESSER"	II	500,00	
3	Щебеночное покрытие пожарного проезда	III	863,00	
4	Отмостка		235,00	

Ведомость элементов озеленения

№ по плану	Обозн.	Наименование	Ед. изм.	Кол.	Примечание
1		Клумба с посадкой многолетников	шт./м2	4/160	
2		Жимолость синяя	п/м	145	Норма посадки через 1м
3		Газон	м2	3246	Норма посадки 5гр. семян на 1 м2

Ведомость дорожных знаков

N п/п	Номер знака ГОСТ	Условн обозна чение	Наименование	Количество
			ГОСТ Р 52289 и ППД	
1	6.4		Место стоянки автомобилей	1
2	8.17		табличка "Инвалиды"	1
3	8.6.1		табличка "Способ постановки транспортного	1
			средства на стоянку"	

ТИП - I

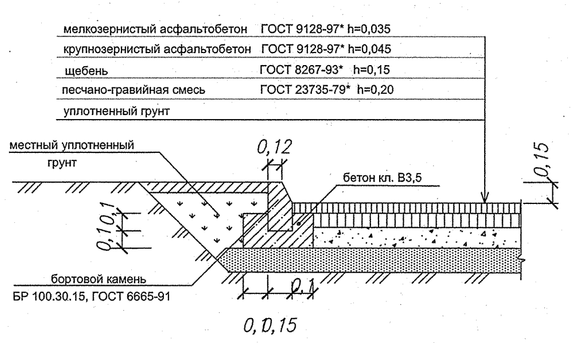

ОТМОСТКА

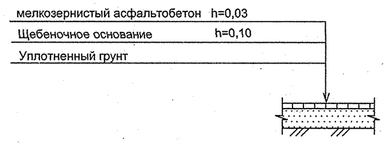

ТИП - III

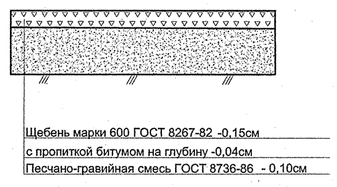

ТИП - II

ТРОТУАР ИЗ БЕТОННОГО БЛОКА "BESSER"

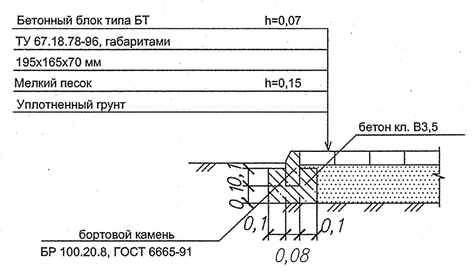

Условные обозначения

Проектируемые здания и сооружения

Состав отмостки разрабатывается в разделе АС.
см. 07-14-01-АС1 Общие данные лист 2.

Данный чертёж не подлежит размножению или передаче другим организациям без согласия ЗАО ПИИ "Роспроект"

Изм.	Кол. уч.	Лист	№ док.	Подп.	Дата	07-14-00-ГП		
						Жилой дом литер 22 квартал №1, микрорайон №9, г.Учалы РБ		
ГИП		Насибуллин			04.15		Стадия	Лист	Листов
Разраб.		Сафина			04.15		Р	4	
Н. контр.		Насибуллин			04.15	План благоустройства территория М1:500	"РОСПРОЕКТ"		

Согласовано

Инв. № подл. | Подпись и дата | Взам. инв. №

Формат А-1