

# РЕСПУБЛИКА БАШКОРТОСТАН

Территориальный участок Уфимского района Государственного унитарного предприятия Бюро технической инвентаризации Республики Башкортостан

## ТЕХНИЧЕСКИЙ ПАСПОРТ ОБЪЕКТА НЕЗАВЕРШЕННОГО СТРОИТЕЛЬСТВА

Субъект Российской Федерации  
Район  
Деревня  
Улица  
Дом №  
Строение (корпус)

РЕСПУБЛИКА БАШКОРТОСТАН  
Уфимский  
Алексеевка  
ЮБИЛЕЙНАЯ  
73

Инвентарный номер	17846
Кадастровый номер	

Паспорт составлен по состоянию

21 сентября 2016 г.

(указывается дата обследования объекта недвижимости)

ТЕХНИЧЕСКИЙ ПАСПОРТ ПРАВОУСТАНОВЛИВАЮЩИМ ДОКУМЕНТОМ НЕ ЯВЛЯЕТСЯ

# 1. Архитектурно-планировочные и эксплуатационные показатели

Серия, тип проекта

Год постройки:

переоборудовано в \_\_\_\_\_ году Число этажей **A: 0,**  
 Год последнего капитального ремонта \_\_\_\_\_  
 Кроме того имеется: подвал, цокольный этаж, мансарда, мезонин, гараж, мастерская (нужное подчеркнуть)  
 Строительный объем **м3** Число лестниц **шт**, их уборочная площадь **м2**  
 Уборочная площадь общих коридоров и мест общего пользования **м2**  
 Площадь здания (с лоджиями, балконами, шкафами, коридорами и лест. кл.) **м2**  
 из нее: Жилые помещения: общая площадь квартир **м2**  
 Общая площадь жилых помещений (площадь квартир) **м2 ( м2),**  
 в том числе жилая площадь **м2**

## Распределение площади квартир жилого здания по числу жилых комнат


1-комнатных			2-комнатных			3-комнатных			4-комнатных			5 и более комнат			Всего		
Количество	Площадь		Количество	Площадь		Количество	Площадь		Количество	Площадь		Количество	Площадь		Количество	Площадь	
	Общая	Жилая		Общая	Жилая		Общая	Жилая		Общая	Жилая		Общая	Жилая		Общая	Жилая

## Распределение площади квартир жилого здания с учетом архитектурно-планировочных особенностей

В квартирах				В помещениях коридорной системы				В общежитиях				Из площади квартир расположено							
Кол-во жилых		Площадь		Кол-во жилых		Площадь		Кол-во жилых		Площадь		В мансардных этажах		В цокольных этажах (подвалах)		Кол-во жилых		Площадь	
Квартир	Комнат	Квартир	Жилая	Квартир	Комнат	Квартир	Жилая	Квартир	Комнат	Квартир	Жилая	Квартир	Комнат	Квартир	Жилая	Квартир	Комнат	Квартир	Жилая

Степень готовности 30 %

ПЛАН  
 земельного участка (М 1:500)  
 село(др.поселение) д. Алексеевка  
 ул. Юбилейная, д.73  
 площадь земельного участка--м2

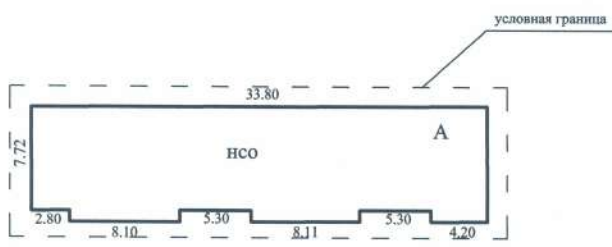

Территориальный участок Уфимского района Государственного унитарного предприятия Бюро технической инвентаризации Республики Башкортостан	
исполнил	<i>[Signature]</i>
проверил	<i>[Signature]</i>
Техническая инвентаризация по состоянию 21.09.2016	

ть)

Жилая

здь

Жилая

#### 4. Техническое описание конструктивных элементов основного строения

Литера: А объект незавершенного строительства

Год реконструкции

Год капитального ремонта

Год постройки

Год ввода в эксплуатацию

Вид внутренней отделки

Число этажей: 0


Сборник УПВС №

Таблица №

№ п/п	Наименование конструктивных элементов	Описание конструктивных элементов (материал, конструкция, отделка и прочие)	Техническое состояние (осадки, трещины, гниль, и т.п.)	Удельный вес по таблице	Поправка к удельн. весу	Удельный вес с поправкой	Износ в %	% износа к строению
1	2	3	4	5	6	7	8	9
1	Фундамент	бетонные ленточные	хорошее		1.00			
2	Стены	блочные	хорошее		1.00			
<b>ИТОГО</b>				100.0				
% износа, приведенный к 100 по формуле: $\frac{\% \text{ износа (гр. 9)} * 100}{\text{уд. вес (гр. 7)}} = \frac{0.0 * 100}{0.0} = 0$								

ПЛАН (м.л. 1/100)  
на жилое строение

ПЛАН (М1: 100)  
на жилое строение  
Город (поселение) д. Алексеевка  
ул. Юбилейная, д.73  
Литера А Этаж I

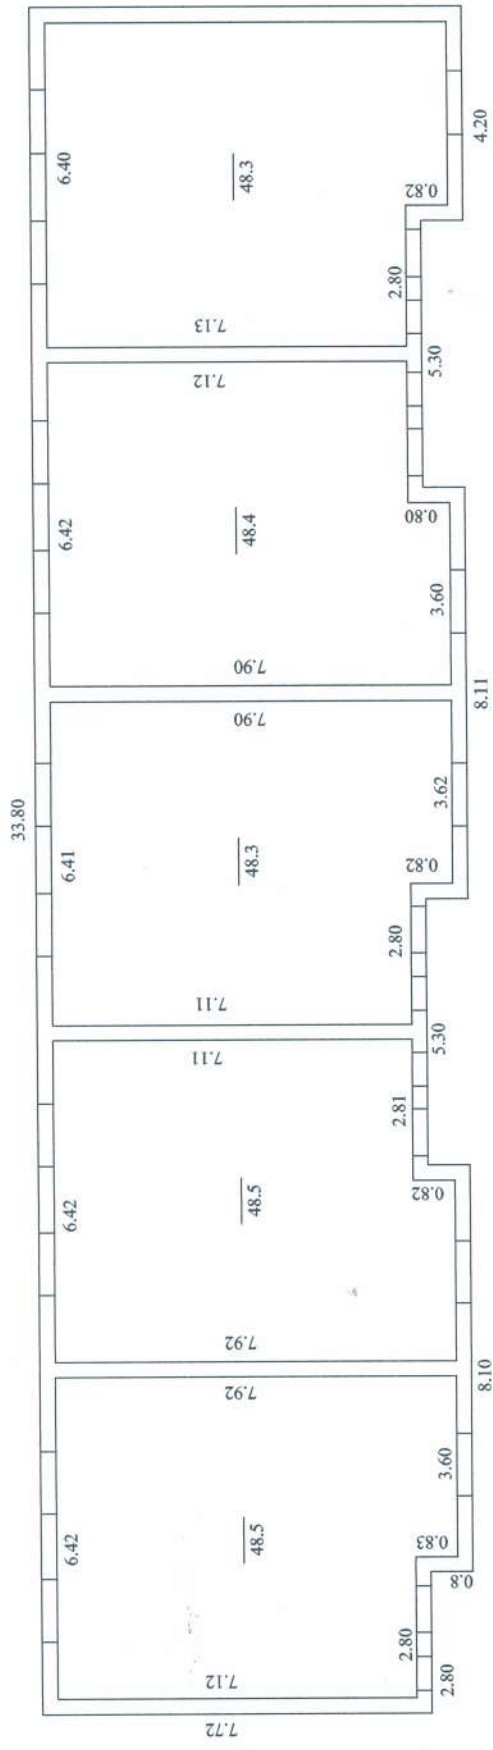

Территориальный участок, Уфимского района  
Государственного унитарного предприятия Бюро  
технической инвентаризации Республики Башкортостан

Исполнил: *[Signature]*  
Проверил: *[Signature]*  
Техническая инвентаризация по состоянию  
21.09.2016 г.



**7. Перечень прилагаемых документов**

№№ п/п	Наименование	Дата составления	Масштаб	Кол-во листов	Примечание
1	План земельного участка	06.10.2016	1:500	1	
2	Поэтажный план	06.10.2016	1:100	1	
3	Экспликация	06.10.2016		1	

6 октября 2016 г.

Исполнил Кузеванова Ю. М.

6 октября 2016 г.

Проверил Багаутдинова Е. Ф.

6 октября 2016 г.

Руководитель Багаутдинова Е. Ф.



**8. Отметка о последующих обследованиях**

Дата обследования	" " _____ 200_ г.	" " _____ 200_ г.	" " _____
Обследовал			
Проверил			
Директор			

Пронумеровано, прошнуровано  
и скреплено печатью  
*Е. Ф. Багаутдинова* листов  
Начальник Территориального участка  
Уфимского района  
Е. Ф. Багаутдинова  
ГУП ВТИ РБ

